

湛江影剧院文化广场升级改造项目

景观施工图



重庆迪赛因建设工程设计有限公司
Chongqing Disaiyin Construction Engineering Design limited company

二〇二六年四月

图纸目录

序号	图纸名称	图号	图幅	序号	图纸名称	图号	图幅
01	封面			34			
02	图纸目录			35			
03	设计说明	SM-01	A3	36			
04	现状拆除平面图	Z-01	A3	37			
05	总平面图	Z-02	A3	38			
06	尺寸定位平面图	Z-03	A3	39			
07	网格定位平面图	Z-04	A3	40			
08	竖向平面图	Z-05	A3	41			
09	物料索引平面图	Z-06	A3	42			
10	比赛篮球场平面图	DY-01	A2	43			
11	比赛篮球场详图	DY-02	A2	44			
12	升旗台大样	DY-03	A2	45			
13	阶梯平台大样	DY-04	A2+1/4	46			
14	树池边框大样	DY-05	A3	47			
15	通用大样	DY-06	A3	48			
16				49			
17				50			
18				51			
19				52			
20				53			
21				54			
22				55			
23				56			
24				57			
25				58			
26				59			
27				60			
28				61			
29				62			
30				63			
31				64			
32				65			
33				66			
34				67			






重庆迪赛因建设工程设计有限公司
Chongqing Disi Yin Construction Engineering Design Limited company

办公地址: 重庆市渝中区大坪正街19号·英利中心壹号38F

联系电话: 023-68687337 传真: 023-68687337

- 建筑行业（建筑工程）甲级
- 风景园林工程设计专项甲级
- 市政行业（道路工程）专业甲级
- 市政行业乙级
- 水利行业、公路行业丙级

工程设计证书编号: A150005876 A250005873

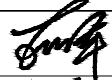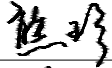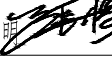审 定: Approved	王定军	
审 核: Examiner	蔡静琴	
项目负责人: Project person in charge	熊 珍	
专业负责人: Specialized person in charge	李 杰	
校 对: Check	张 扬	
设 计: Design	王洪浪	
制 图: Drawing	王洪浪	

建设单位:
CORPORATION NAME

湛江影剧院

工程名称:
PROJECT NAME

湛江影剧院文化广场升级改造项目

子 项 名:
Name of sub-project

图 名:
DRAWING NAME

工程编号: Project no	SJHT-DSY-2026006	图 别: Drawing sort	景 施
日 期: Date	2026. 04	图 号: Drawing no	

本图之版权属重庆迪赛因建设工程设计有限公司所有
未经本公司授权不得转让第三方, 或以任何形式复制

设 计 说 明

1、项目概括

1.1 工程名称: 湛江影剧院文化广场升级改造项目

1.2 建设单位: 湛江影剧院

2、设计依据

2.1 国家及地方颁发的有关工程建设各类规范、规定与标准。

2.2 经过城建、人防、环保、消防等部门盖章同意的总平面布置图。

2.3 甲方对乙方的设计委托书及任务书。

2.4 甲方认可的景观规划设计方案及初步设计文件。

3、规范标准:

- 1> 《总制图标准》GB/T50103—2010
 - 2> 《城市绿地设计规范(2016年版)》GB50420—2007
 - 3> 《园林绿化工程项目规范》GB55014—2021
 - 4> 《公园设计规范》GB51192—2016
 - 5> 《城市居住区规划设计标准》GB50180—2018
 - 6> 《民用建筑设计统一标准》GB50352—2019
 - 7> 《建筑与市政工程无障碍通用规范》GB55019—2021
 - 8> 《工程结构通用规范》GB 55001—2021
 - 9> 《钢结构通用规范》GB55006—2021
 - 10>《砌体结构通用规范》GB55007—2021
 - 11>《城市道路工程设计规范(2016年版)》CJJ37—2012
 - 12>《城市道路绿化设计标准》CJJ/T—2023
- 适用于本项目的有关国家与地方的其它相关规范、法规、规程及甲方提供的有关图纸文件

4、设计范围: 根据甲方提供范围。

5、技术说明及要求:

5.1 本工程总平面图与分区平面设计标高采用绝对标高值, 园建单体及立、剖设计采用相对标高值; 其±0.000标高值, 详见各图中附注; 本工程设计绝对标高为黄海高程系。

5.2 本工程设计中标高以米 (m) 为单位, 其余尺寸按说明以毫米 (mm) 或米 (m) 为单位。

5.3 本工程设计中所指距地高度均指离开完成面高度。

5.4 本工程设计中所注材料配合比除注明重量比外, 其余均为体积比。

5.5 本工程各种材料做法按注顺序自上而下; 垂直面上是以施工先后次序注写; 水平面上是按实际的上下层次注写。

5.6 所有外装饰材料色彩需报小样, 经甲方及设计单位认可后方可大面积施工。

5.7 地下管线应在绿化施工前铺设。

5.8 石材留缝除特殊说明外, 其余未注明处留缝均<5mm

5.9 各类设备应在本工程土建施工之前由甲方负责组织相关的设备技术施工图, 经本设计单位审核后, 厂家或安装单位派专人赴现场配合土建施工。

5.10 泳池及所有水池施工时必须配合专业水景公司的图纸预留孔洞、预埋套管。

5.11 施工安装必须严格遵守国家颁布的有关标准及各项施工验收规范的规定, 并与结构、水、电、绿化配置等专业施工图纸密切配合。

5.12 设计选用新型材料产品时, 其产品的质量和性能必须经过检测符合国家标准后才能采用, 并由生产厂家负责指导施工, 以保证施工质量。

6、安全措施:

本工程所有的设计均需满足国家及地方现行工程建设规范。另:

6.1 硬地人工水体的近岸 (如: 水池、湖边、溪流等) 如未设栏杆, 近2m 范围内水深不大于0.7m; 园桥、汀步附近2m 范围内水深不大于0.5m。图上凡未表示的, 施工时必须以砂石填高至本规定范围为止。

6.2 儿童活动的场地安全垫的外轮廓尺度须满足游乐设施所有边缘至安全垫外轮廓大于1.2m 以上; 所有游乐设施的儿童活动进出口处 (如滑梯出口等) 至安全垫外轮廓均须大于 1.8m 以上; 如有安装秋千, 须满足当秋千荡起并与重力线成 60°时的地面投影点至安全垫外轮廓大于1.8m 以上。

7、硬景部分

7.1 做法说明:

除图纸中另有要求或另有工程做法的详细说明外, 均按此工程做法的要求施工。如图纸与现场有任何偏差, 施工方应及时通知设计师, 改前需得到业主和景观设计师的批准确认。

7.1.1 广场地面

7.1.1.1 地面垫层应铺设在均匀密实的基土上, 耕土和淤泥必须挖除后用素土或灰土分层夯实。当地基土质较差时, 可用碎石、卵石或碎砖等夯入土中, 以加强基土。对软弱地基的利用或处理, 可参照“工业与民用建筑地基基础设计规范”办理。

7.1.1.2 各类地面垫层厚度选定除应考虑地面荷载、压实填土地基变形模量E0外, 对于有腐蚀性介质作用的地面或面层设计质量有较高要求、以及地面面积较大时, 均宜采用100厚C20 混凝土垫层

7.1.1.3 各类地面的地基为素土夯实, 其垫层下填土的压实系数 (土的控制干容重与最大干容重的比值) 不小于0.94

7.1.1.4 天然花岗石面材安装前, 应进行品种、颜色分类选配后, 按设计要求铺贴。

7.1.1.5 铺装依施工放线而定, 所有曲线需按方格网放线以保证曲线流畅, 自然。

7.1.1.6 广场地面铺装需设置伸缩缝, 纵向、横向伸缩缝间距不大于6m, 可用分仓施工缝代替, 缝间距为20—30m, 缝宽20mm, 沥青灌缝。

7.1.2 道路、台阶、坡道

7.1.2.1 室外坡道其坡高与坡长之比不宜大于1: 10, 供轮椅使用的坡道不宜大于1: 12。

7.1.2.2 路面横坡: 人行道为2—3%, , 混凝土车行道为1—1.5%, , 沥青面层为1.5—2%。

7.1.2.3 混凝土路面纵、横向伸缩缝间距5—6m, 伸缩缝间距一般为20—30m, 缝宽20mm, 沥青灌缝。

7.1.2.4 路面宽度、坡度及道牙、排水口等均见单项工程设计处理。

7.1.2.5 台阶或坡道下回填土须分层夯实。

7.1.2.6 台阶或坡道平台与外墙面之间须设变形缝, 缝宽30。灌建筑嵌缝油膏, 深50。

7.1.2.7 室外人行道无障碍缘石坡道做法, 正面坡的缘石外露高度不大于20, 坡度不得大于1: 12 宽度不得小于1.2m。侧面坡的坡度不得大于1: 12, 全宽式缘石坡道的坡度不得大于1: 20

7.1.3 排水沟

7.1.3.1 砖砌排水沟用MU10 砖, M7.5 水泥砂浆砌筑

7.1.3.2 排水沟如遇填土, 沟底C15 混凝土垫层下应加铺50—70 粒径卵石 (或碎石) 一层夯入土中。

7.1.3.3 排水沟纵向坡度为0.5%。

7.1.3.4 排水沟与勒脚交接处设变形缝, 缝宽30 灌建筑嵌缝油膏, 深50。

7.1.3.5 每30—40m 设变形缝, 缝宽30 灌建筑嵌缝油膏。

7.1.4 场地标高

7.1.4.1 施工方应对整个设计范围内最终实施的地形、场地、路面及排水的最终效果负责。施工前应粗略核实相应的场地标高, 并将有疑问及相关矛盾之处提醒设计师注意, 以便在施工前解决此类问题。

7.1.4.2 对于车行道路面标高、剖面图、区域排水系统、路面排水系统道牙顶端标高等, 请参照建筑师的图纸。施工前, 应对照建筑师的图纸核实所有平面图中注明的竖向信息资料。

7.1.4.3 路面排水系统, 区域排水系统, 植物排水系统, 植物疏水系统及穿孔排水管线都应与雨水排水系统相连, 参照建筑师或技术工程师的图纸。

7.1.4.4 以下坡比标准适用于所有场地情况, 如有差异, 请在竖向施工前通知环境设计师;

场地	最小	最大
广场及庭院	1%	2%
人行道	1%	4.9%
斜坡	5%	8.33% (需设扶手)
地面种植	2%	2: 1
台阶、坡道及休息平台	0.5%	0.5%

7.1.4.5 所有地面排水, 应从构筑物基座或建筑外平面向外排。

7.1.4.6 施工方应与业主协调室内外出入口处的室内外高差。

7.1.5 其它

7.1.5.1 水池一般为刚性防水, 在夯实素土或钢筋混凝土楼板上做素混凝土垫层, 用C25, S6 抗渗钢筋混凝土完成水池主体结构后完成饰面层, 具体做法见各单项图纸。

7.1.5.2 坐椅等户外配套设施皆为艺术品, 要求精工细做, 成品外观达到高档家具的水平。需特别注意避免机械损伤及污染, 外露焊接要注意美观的要求, 具体设计详见有关图纸。

7.1.5.3 为保证视觉景观效果的统一, 所有井盖均做双层井盖, 面层做法周围铺装一致。双层井盖做法见详图。

7.1.5.4 本设计地面, 景观所涉及水池、水渠均采用S6 抗渗混凝土自身防水方式, 排水明沟采用内防水层方式。

7.1.5.5 给水: 采用现在实用的快速取水器, 由人工浇灌。景观湖、较大水面采用生态净化织物水处理方式。

7.1.5.6 排水: 采用排水暗沟结合地漏 (局部) 的排水方式。本工程设计中排水地漏, 吐水管和集水坑处为最低点, 按1%找坡。

7.1.5.7 照明: 除特殊灯具外, 所有园林和道路照明灯具均按园施及国家有关规范实施。

8、配套设施:

8.1 凡本设计通用的涉及到景观造型、色彩、质感、大小、尺寸、性能及安全等方面的材料, 除按本设计图纸要求外, 均须经本设计单位认可审核后方可采用, 施工及安装, 尤其是在本设计完成前尚未确定供货厂家的产品, 施工单位应在本工程土建施工之前提供样品并经本设计单位确认。特殊工艺 (钢结构、喷泉、膜结构等) 有关单位提供相应有关的施工图纸, 经本设计单位审核后, 厂家或安装单位派专人赴现场施工或配合土建施工, 施工安装必须严格遵守国家颁布的有关部门标准及各项施工验收规范的规定, 并与结构、水、电、动力、绿化配置等专业施工图纸密切配合。

8.2 凡本设计采用的涉及到景观造型、色彩、质感、大小、尺寸、性能、安全等方面的材料, 除按本设计图纸要求外, 均需报小样, 经甲方及设计单位审核认可后方可采用。

8.3 施工时应按图施工, 如有改变, 需征得设计单位同意; 如替换材料及饰面, 必需取得甲方及园林建筑师的最后同意。

8.4 成品休闲椅、垃圾箱及儿童游乐设施等室外家具的选型, 应根据园林建筑师的设计意向, 结合整个景观区域的风格, 由甲方协同园林建筑师, 最终选定相应的配套设施。

8.5 特色雕塑作品须由艺术专家创作、确定, 施工前, 艺术家需交概念图给甲方及园林建筑师最后审批。

8.6 地下管线应在绿化施工前铺设, 高功率灯具应距离植物? 1.0m

特 别 说 明: 本项目所有图纸涉及结构问题, 请在结构工程师的指导下施工, 若图纸中涉及结构做法与结构师所推算的结构做法不符, 以结构师做法为准。



重庆迪赛因建设工程设计有限公司
Chongqing Disi Construction Engineering Design Limited company

办公地址: 重庆市渝中区大坪正街19号·英利中心壹号38F

联系电话: 023-68687337 传真: 023-68687337

- 建筑行业(建筑工程)甲级
- 风景园林工程设计专项甲级
- 市政行业(道路工程)专业甲级
- 市政行业乙级
- 水利行业、公路行业丙级

工程设计证书编号:A150005876 A250005873

审定: Approved	王定军	
审核: Examiner	蔡静琴	
项目负责人: Project person in charge	熊 珍	
专业负责人: Specialized person in charge	李 杰	
校 对: Check	张 扬	
设 计: Design	王洪浪	
制 图: Drawing	王洪浪	

建设单位:
CORPORATION NAME
湛江影剧院


工程名称:
PROJECT NAME
湛江影剧院文化广场升级改造项目

子 项 名:
Name of sub-project

图 名:
DRAWING NAME
现状拆除平面图

工程编号: Project no	SJHT-DSY- 2026006	图 别: Drawing sort	景 施
日 期: Date	2026.04	图 号: Drawing no	Z-01

本图之版权属重庆迪赛因建设工程设计有限公司所有
未经本公司授权不得转让第三方, 或以任何形式复制

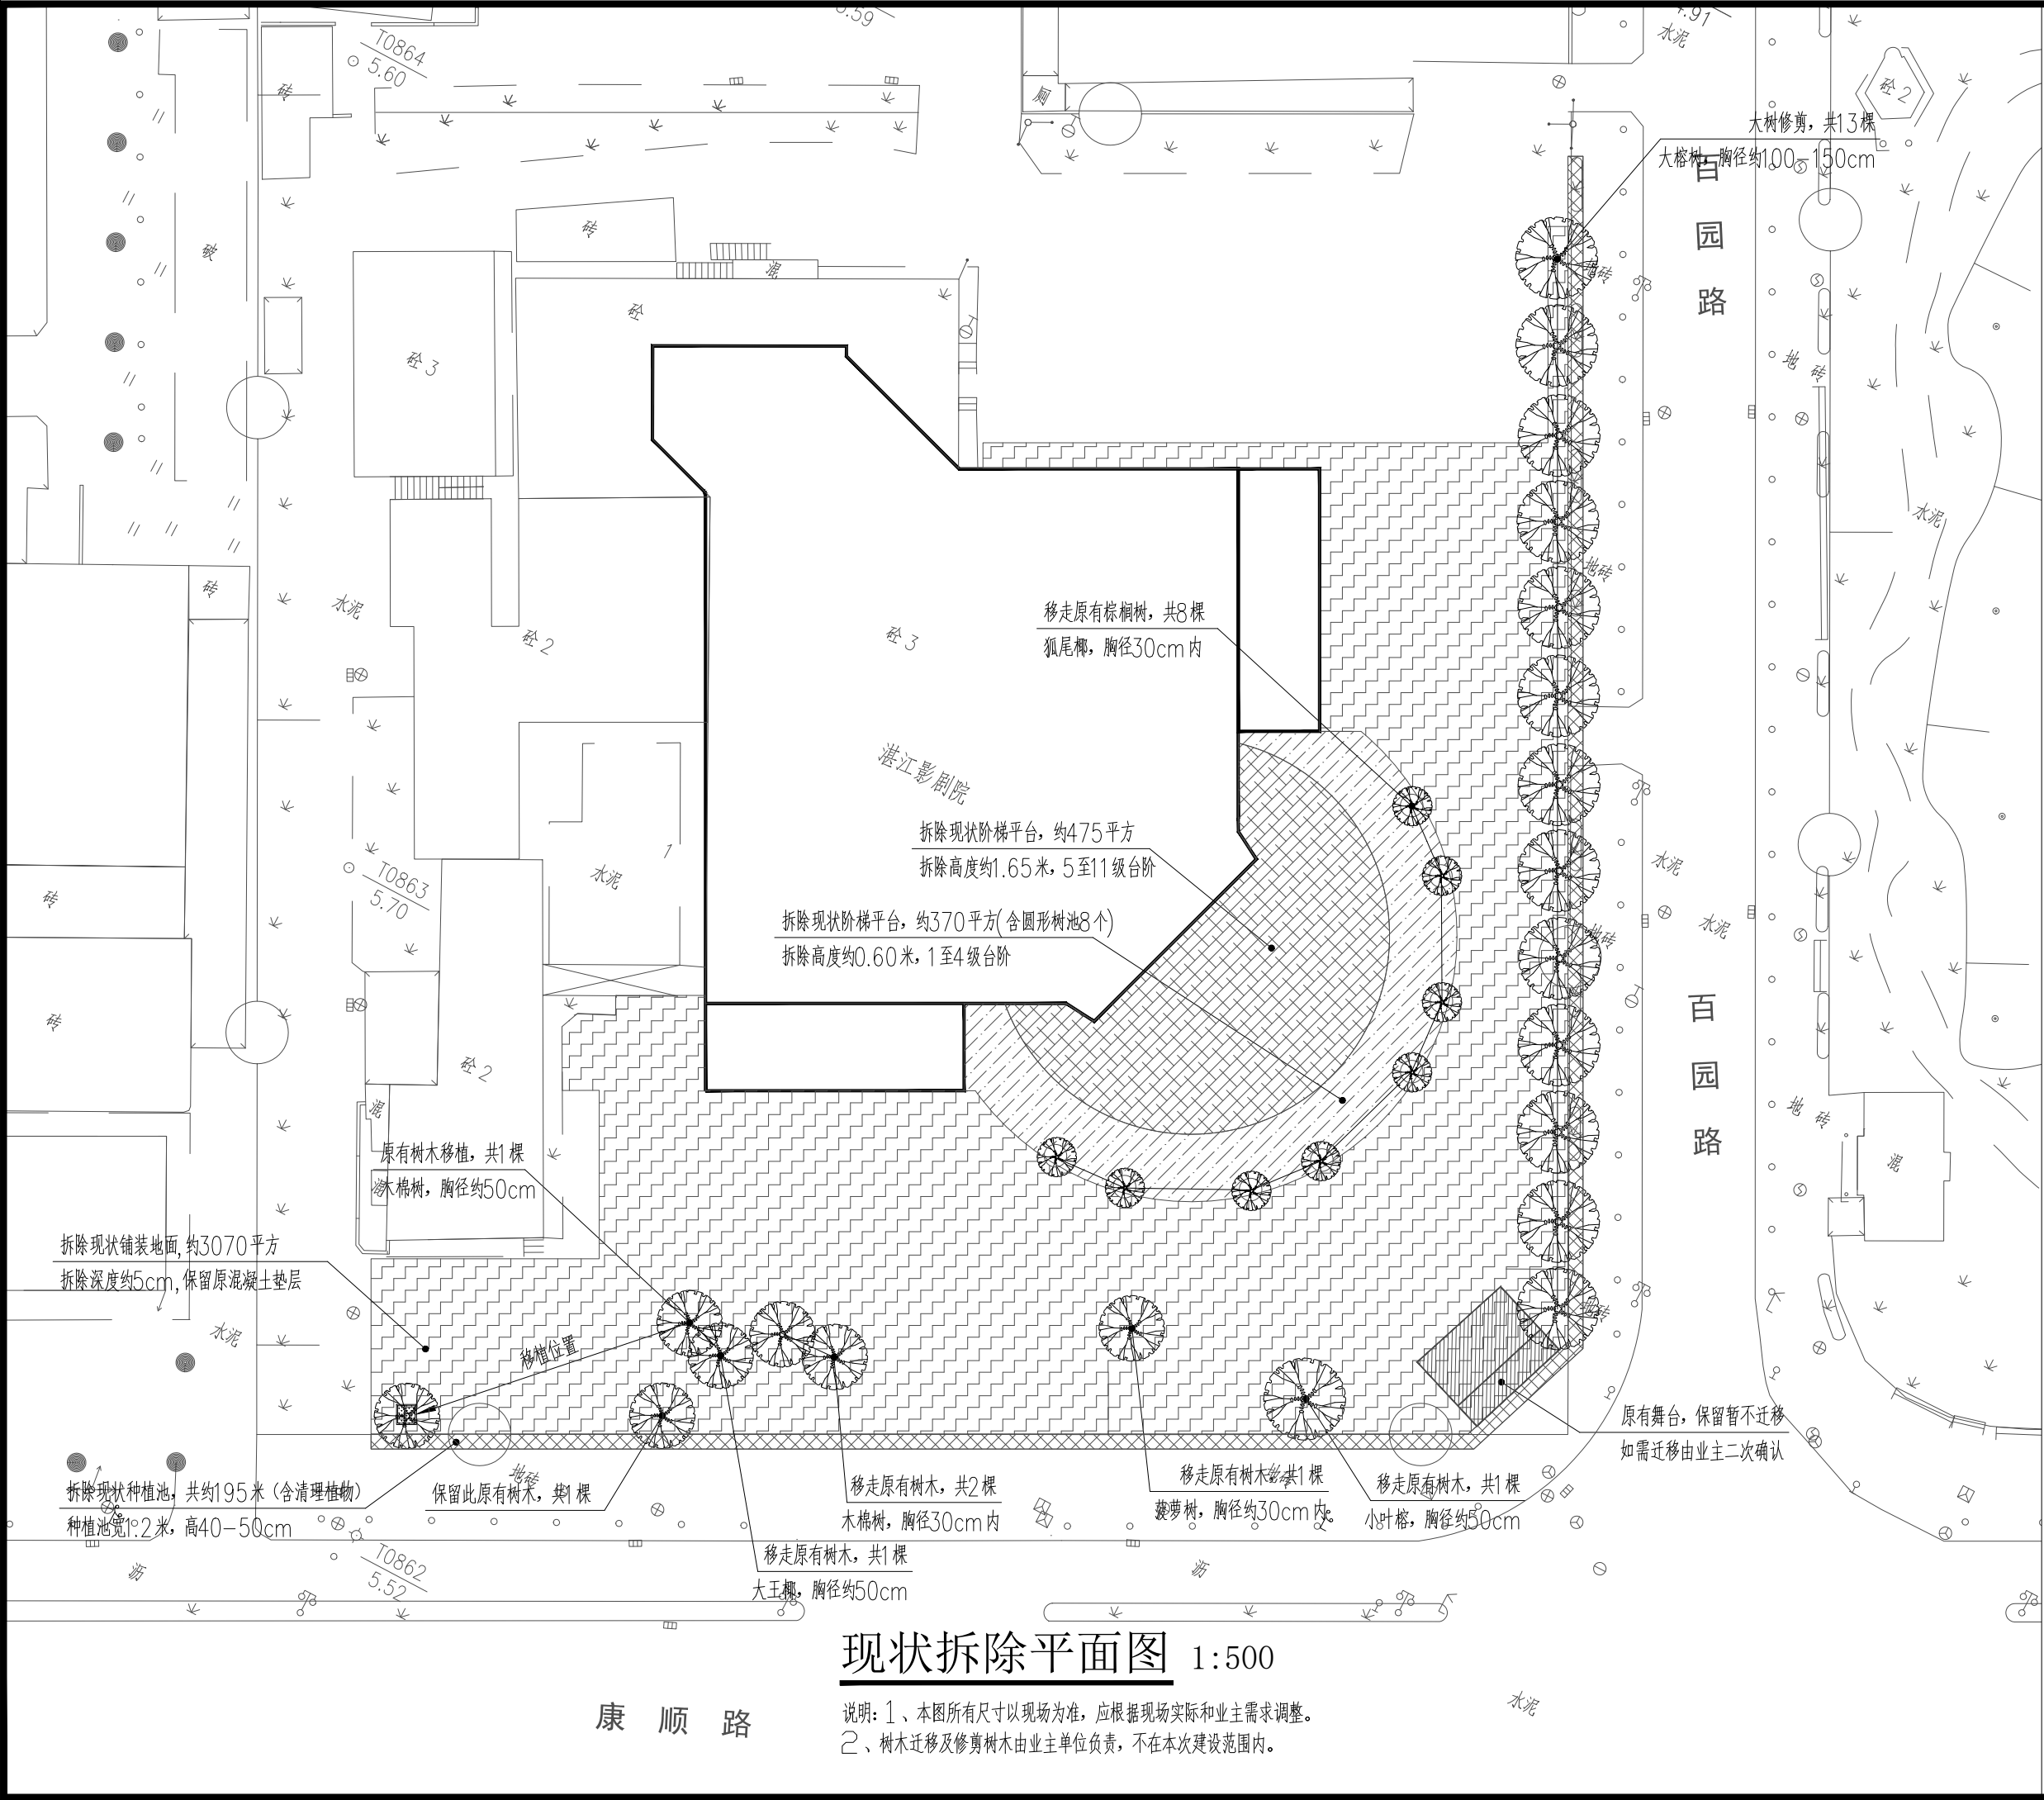



重庆迪赛因建设工程设计有限公司
Chongqing Disaiyin Construction Engineering Design Limited company

办公地址: 重庆市渝中区大坪正街19号·英利中心壹号38F

联系电话: 023-68687337 传真: 023-68687337

- 建筑行业(建筑工程)甲级
- 风景园林工程设计专项甲级
- 市政行业(道路工程)专业甲级
- 市政行业乙级
- 水利行业、公路行业丙级

工程设计证书编号: A150005876 A250005873

审定: Approved	王定军	
审核: Examiner	蔡静琴	
项目负责人: Project person in charge	熊 珍	
专业负责人: Specialized person in charge	李 杰	
校 对: Check	张 扬	
设 计: Design	王洪浪	
制 图: Drawing	王洪浪	

建设单位:
CORPORATION NAME
湛江影剧院


工程名称:
PROJECT NAME
湛江影剧院文化广场升级改造项目

子 项 名:
Name of sub-project

图 名:
DRAWING NAME
总平面图

工程编号: Project no	SJHT-DSY- 2026006	图 别: Drawing sort	景 施
日 期: Date	2026.04	图 号: Drawing no	Z-02

本图之版权属重庆迪赛因建设工程设计有限公司所有
未经本公司授权不得转让第三方, 或以任何形式复制

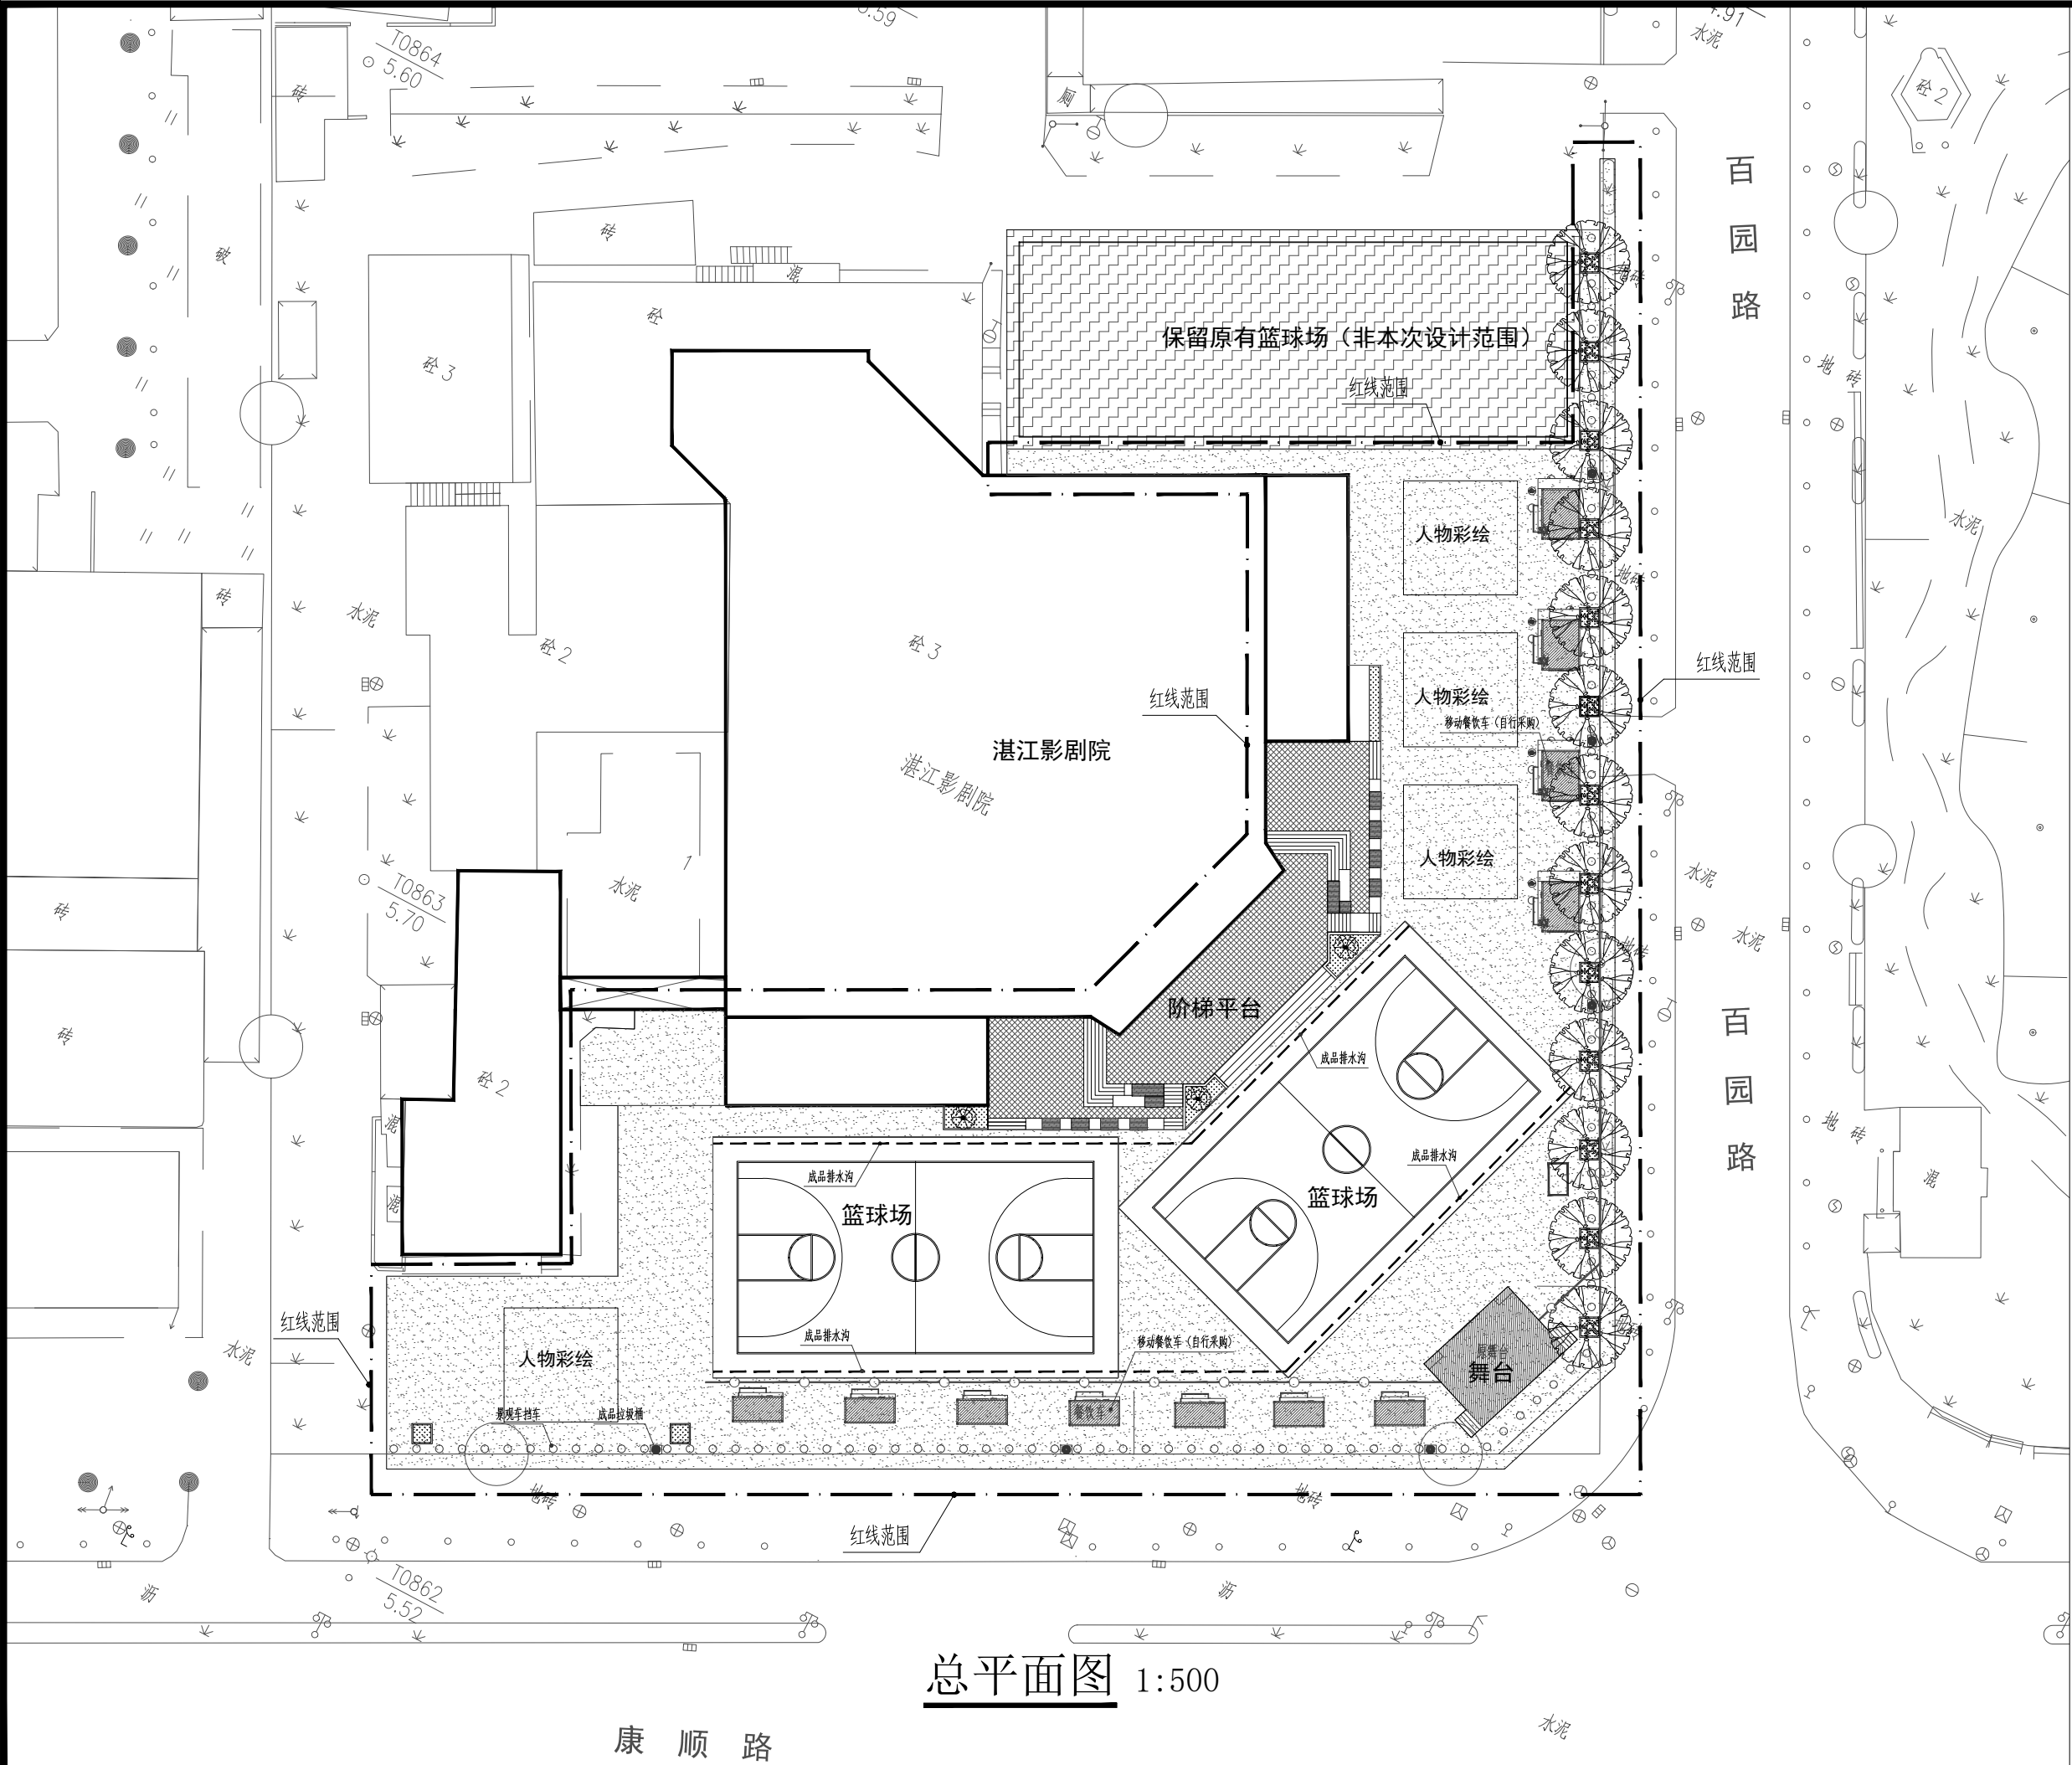

总平面图 1:500



重庆迪赛因建设工程设计有限公司
Chongqing Disi Construction Engineering Design Limited company

办公地址: 重庆市渝中区大坪正街19号·英利中心壹号38F

联系电话: 023-68687337 传真: 023-68687337

- 建筑行业(建筑工程)甲级
- 风景园林工程设计专项甲级
- 市政行业(道路工程)专业甲级
- 市政行业乙级
- 水利行业、公路行业丙级

工程设计证书编号: A150005876 A250005873

审定: Approved	王定军	
审核: Examiner	蔡静琴	
项目负责人: Project person in charge	熊 珍	
专业负责人: Specialized person in charge	李 杰	
校 对: Check	张 扬	
设 计: Design	王洪浪	
制 图: Drawing	王洪浪	

建设单位:
CORPORATION NAME
湛江影剧院


工程名称:
PROJECT NAME
湛江影剧院文化广场升级改造项目

子 项 名:
Name of sub-project

图 名:
DRAWING NAME
尺寸定位平面图

工程编号: Project no	SJHT-DSY- 2026006	图 别: Drawing sort	景 施
日 期: Date	2026.04	图 号: Drawing no	Z-03

本图之版权属重庆迪赛因建设工程设计有限公司所有
未经本公司授权不得转让第三方, 或以任何形式复制

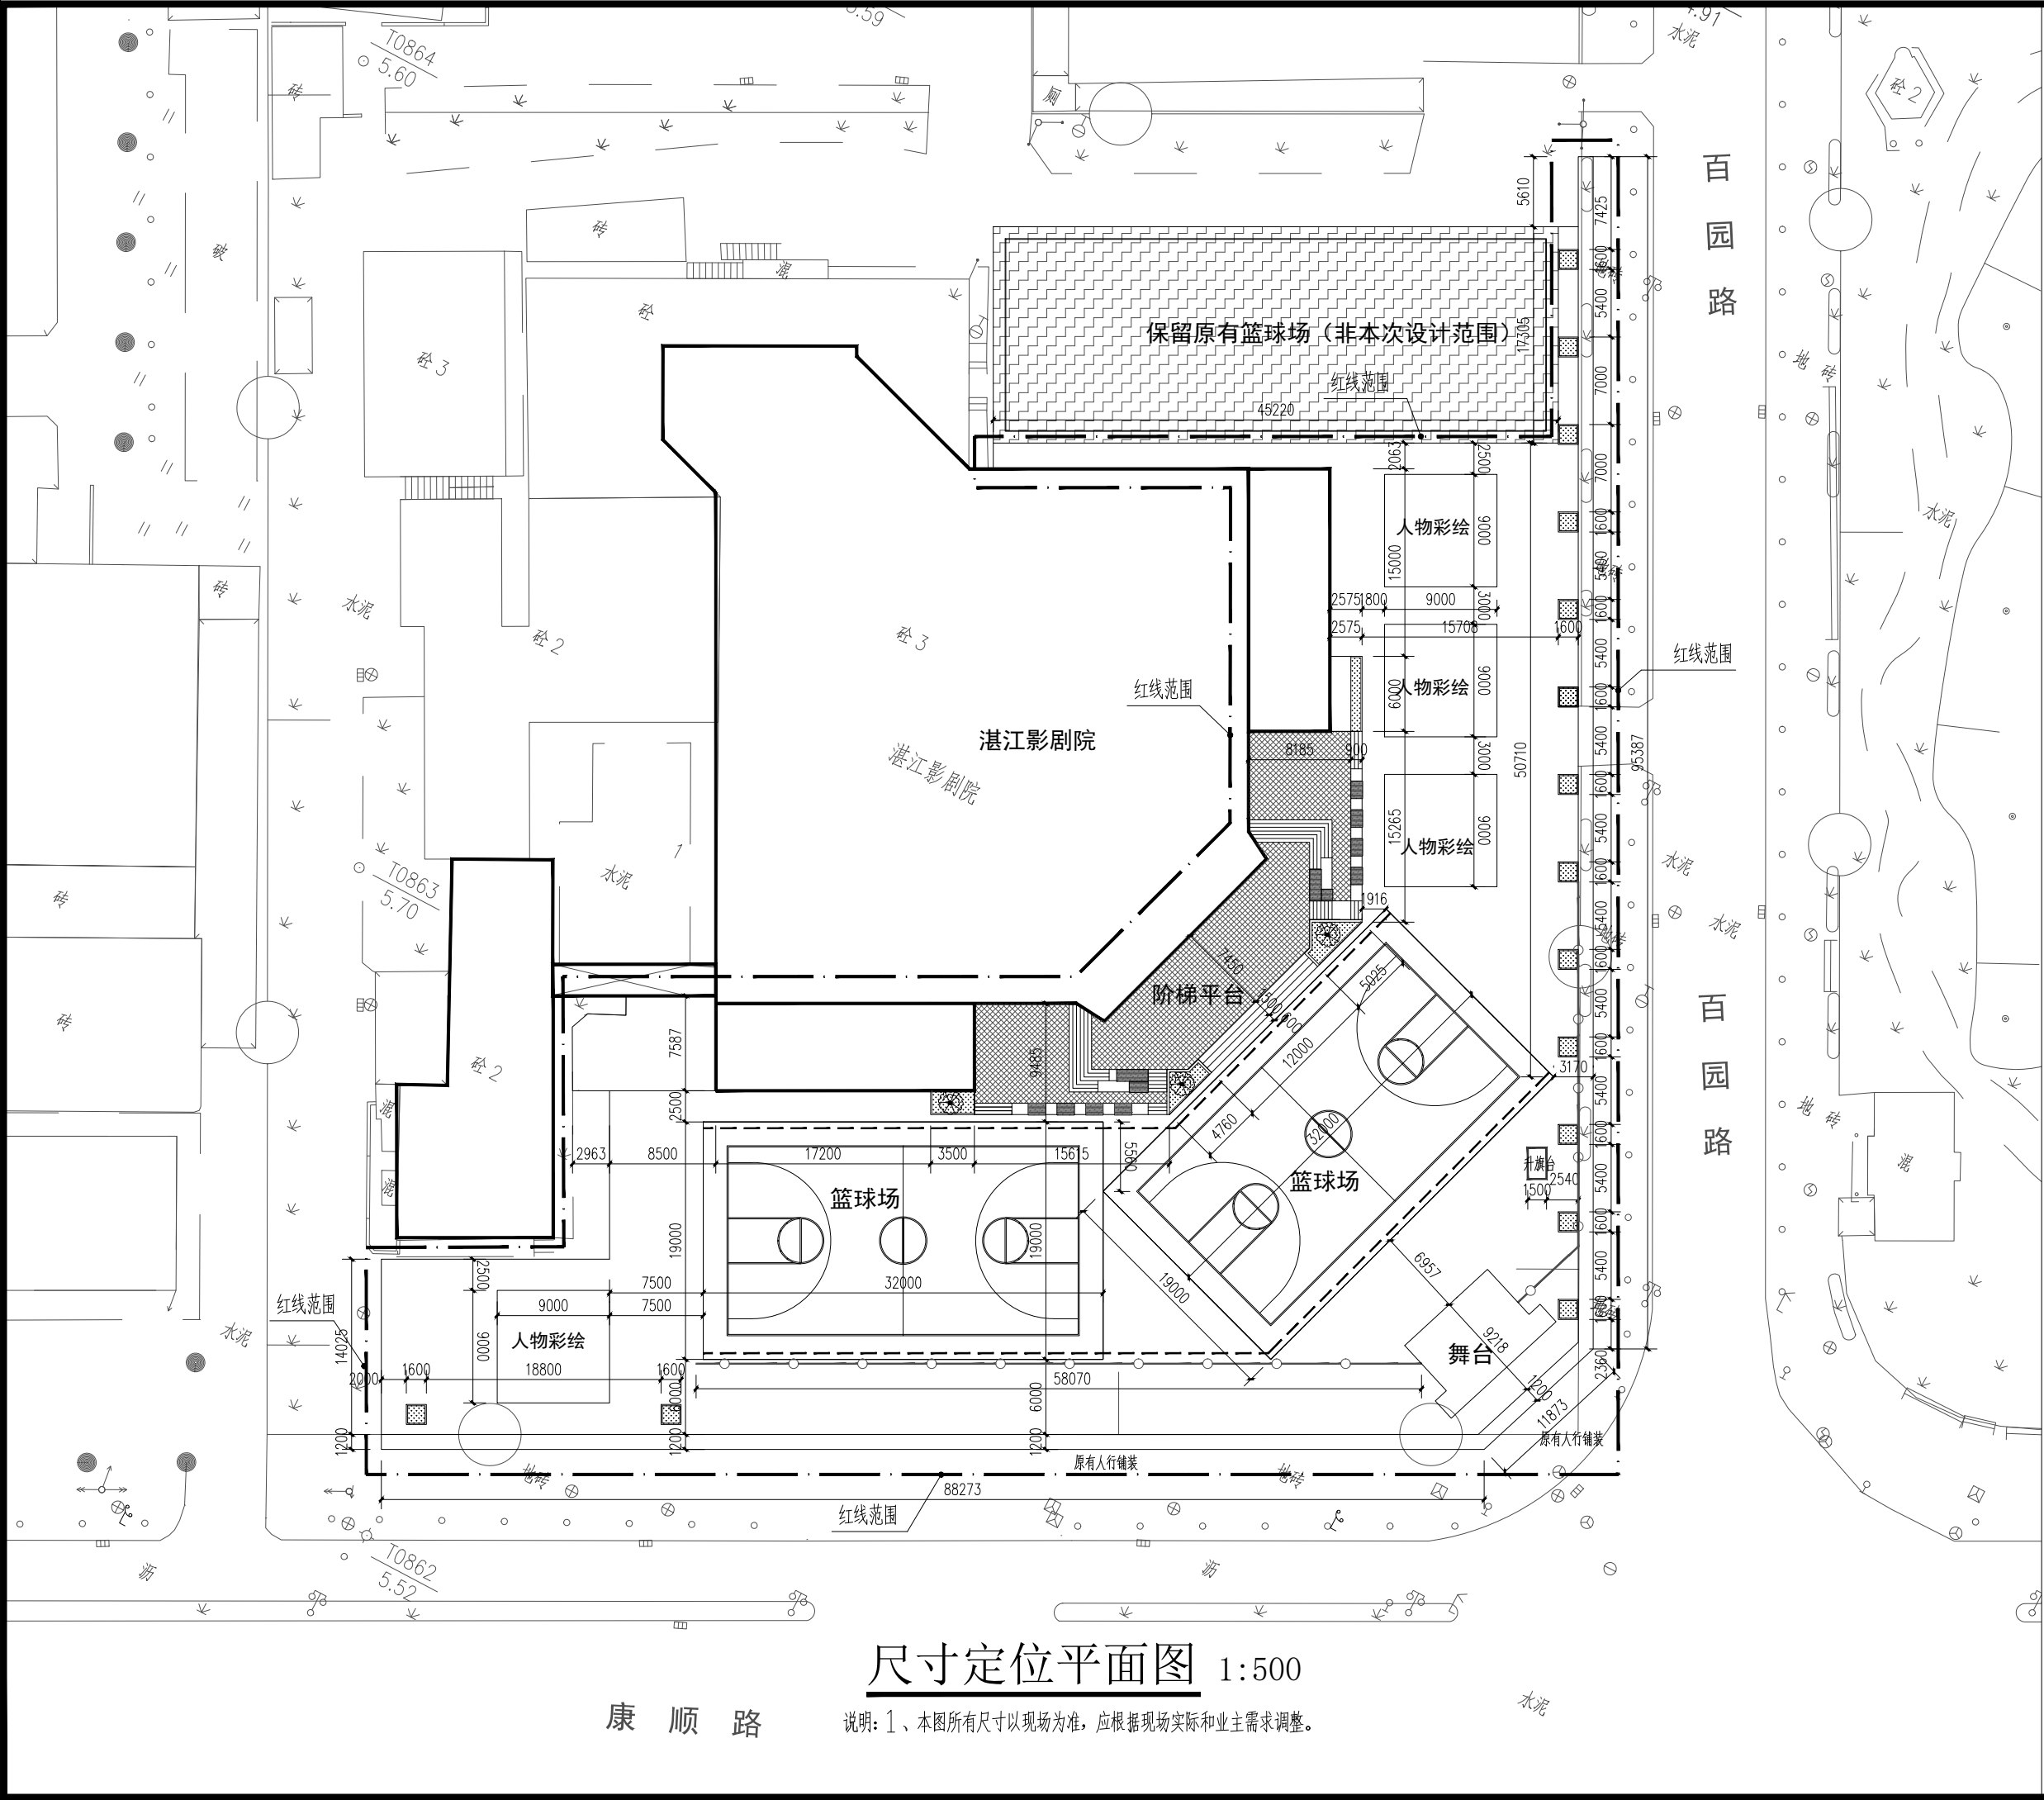

尺寸定位平面图 1:500

说明: 1、本图所有尺寸以现场为准, 应根据现场实际和业主需求调整。



重庆迪赛因建设工程设计有限公司
Chongqing Disayin Construction Engineering Design Limited company

办公地址: 重庆市渝中区大坪正街19号·英利中心壹号38F

联系电话: 023-68687337 传真: 023-68687337

- 建筑行业(建筑工程)甲级
- 风景园林工程设计专项甲级
- 市政行业(道路工程)专业甲级
- 市政行业乙级
- 水利行业、公路行业丙级

工程设计证书编号: A150005876 A250005873

审定: Approved	王定军	
审核: Examiner	蔡静琴	
项目负责人: Project person in charge	熊 珍	
专业负责人: Specialized person in charge	李 杰	
校 对: Check	张 扬	
设 计: Design	王洪浪	
制 图: Drawing	王洪浪	

建设单位:
CORPORATION NAME
湛江影剧院


工程名称:
PROJECT NAME
湛江影剧院文化广场升级改造项目

子 项 名:
Name of sub-project

图 名:
DRAWING NAME
网格定位平面图

工程编号: Project no	SJHT-DSY- 2026006	图 别: Drawing sort	景 施
日 期: Date	2026.04	图 号: Drawing no	Z-04

本图之版权属重庆迪赛因建设工程设计有限公司所有
未经本公司授权不得转让第三方, 或以任何形式复制

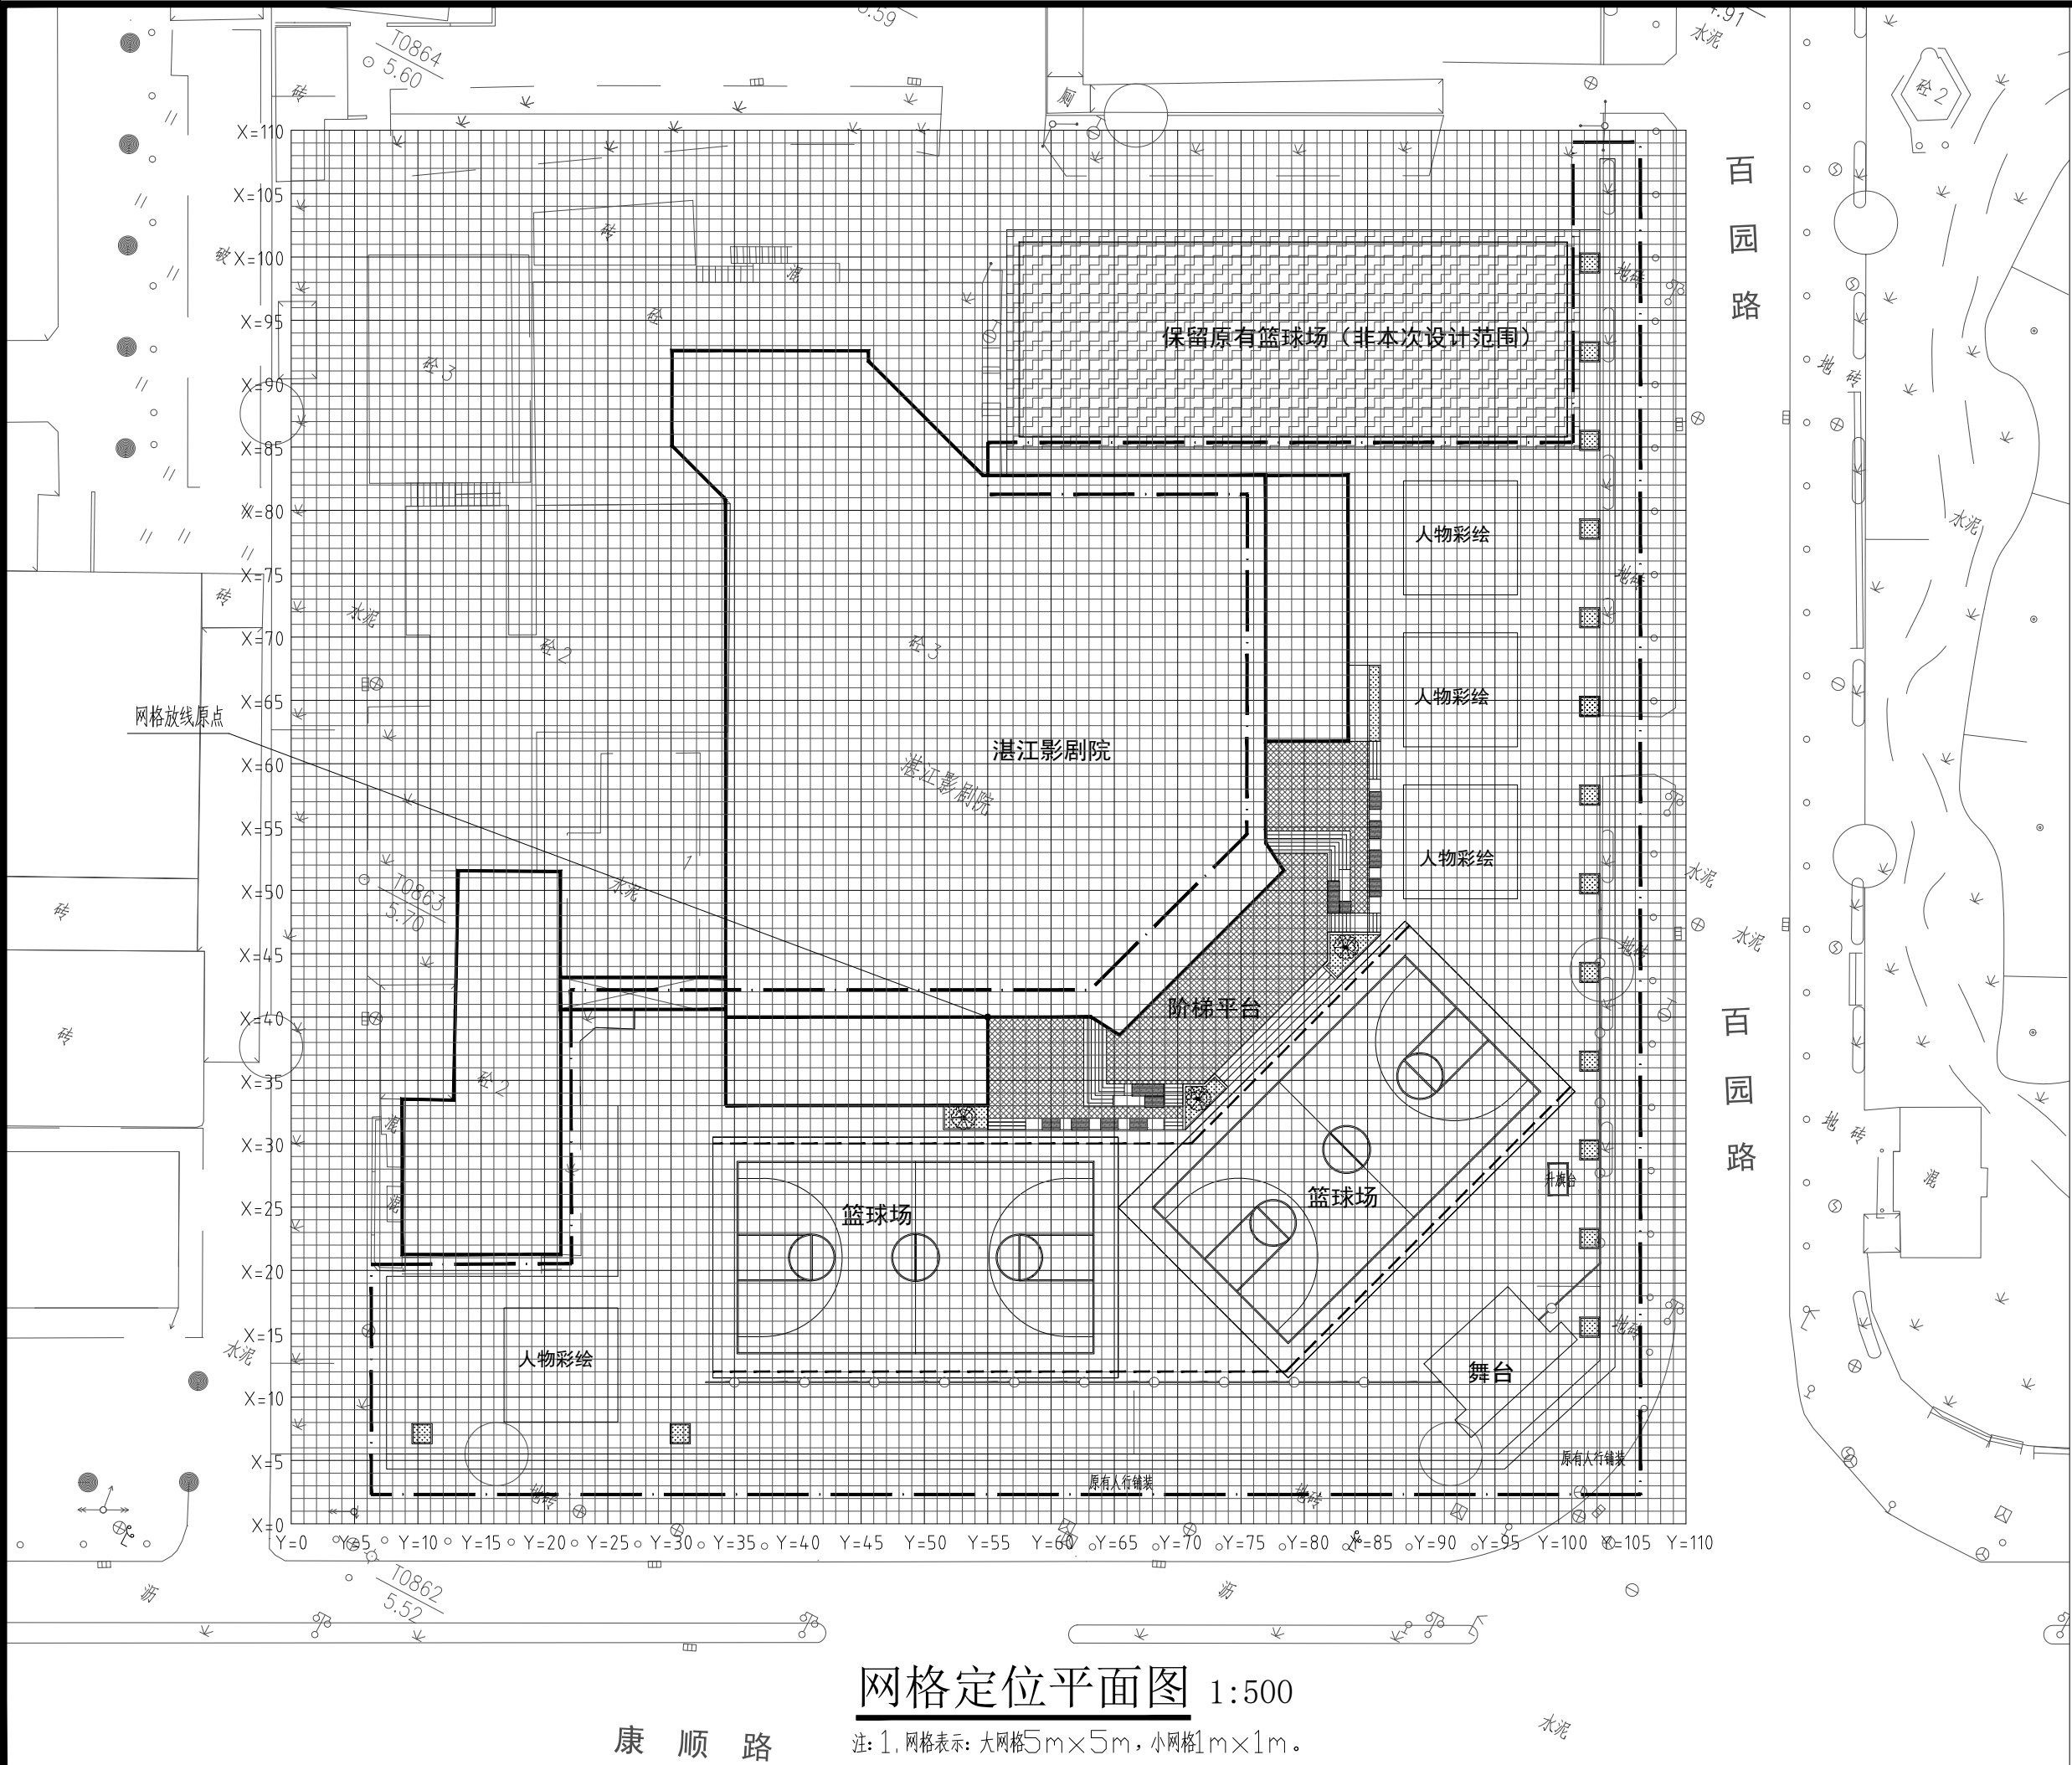

网格定位平面图 1:500

注: 1. 网格表示: 大网格5m×5m, 小网格1m×1m。



联系电话: 023-68687337 传真: 023-68687337

- 建筑行业（建筑工程）甲级
- 风景园林工程设计专项甲级
- 市政行业（道路工程）专业甲级
- 市政行业乙级
- 水利行业、公路行业丙级

工程设计证书编号: A150005876 A250005873

审定: Approved	王定军	
审核: Examiner	蔡静琴	
项目负责人: Project person in charge	熊珍	
专业负责人: Specialized person in charge	李杰	
校对: Check	张扬	
设计: Design	王洪浪	
制图: Drawing	王洪浪	

建设单位:
CORPORATION NAME


工程名称:
PROJECT NAME

子项名:	Name of sub-project
------	---------------------

图 名:
DRAWING NAME

工程编号: Project no	SJHT-DSY- 2026006	图 别: Drawing sort	景 施
日 期: Date	2026.04	图 号: Drawing no	Z-05

本图之版权属重庆迪赛因建设工程设计有限公司所有
未经本公司授权不得转让第三方,或以任何形式复制

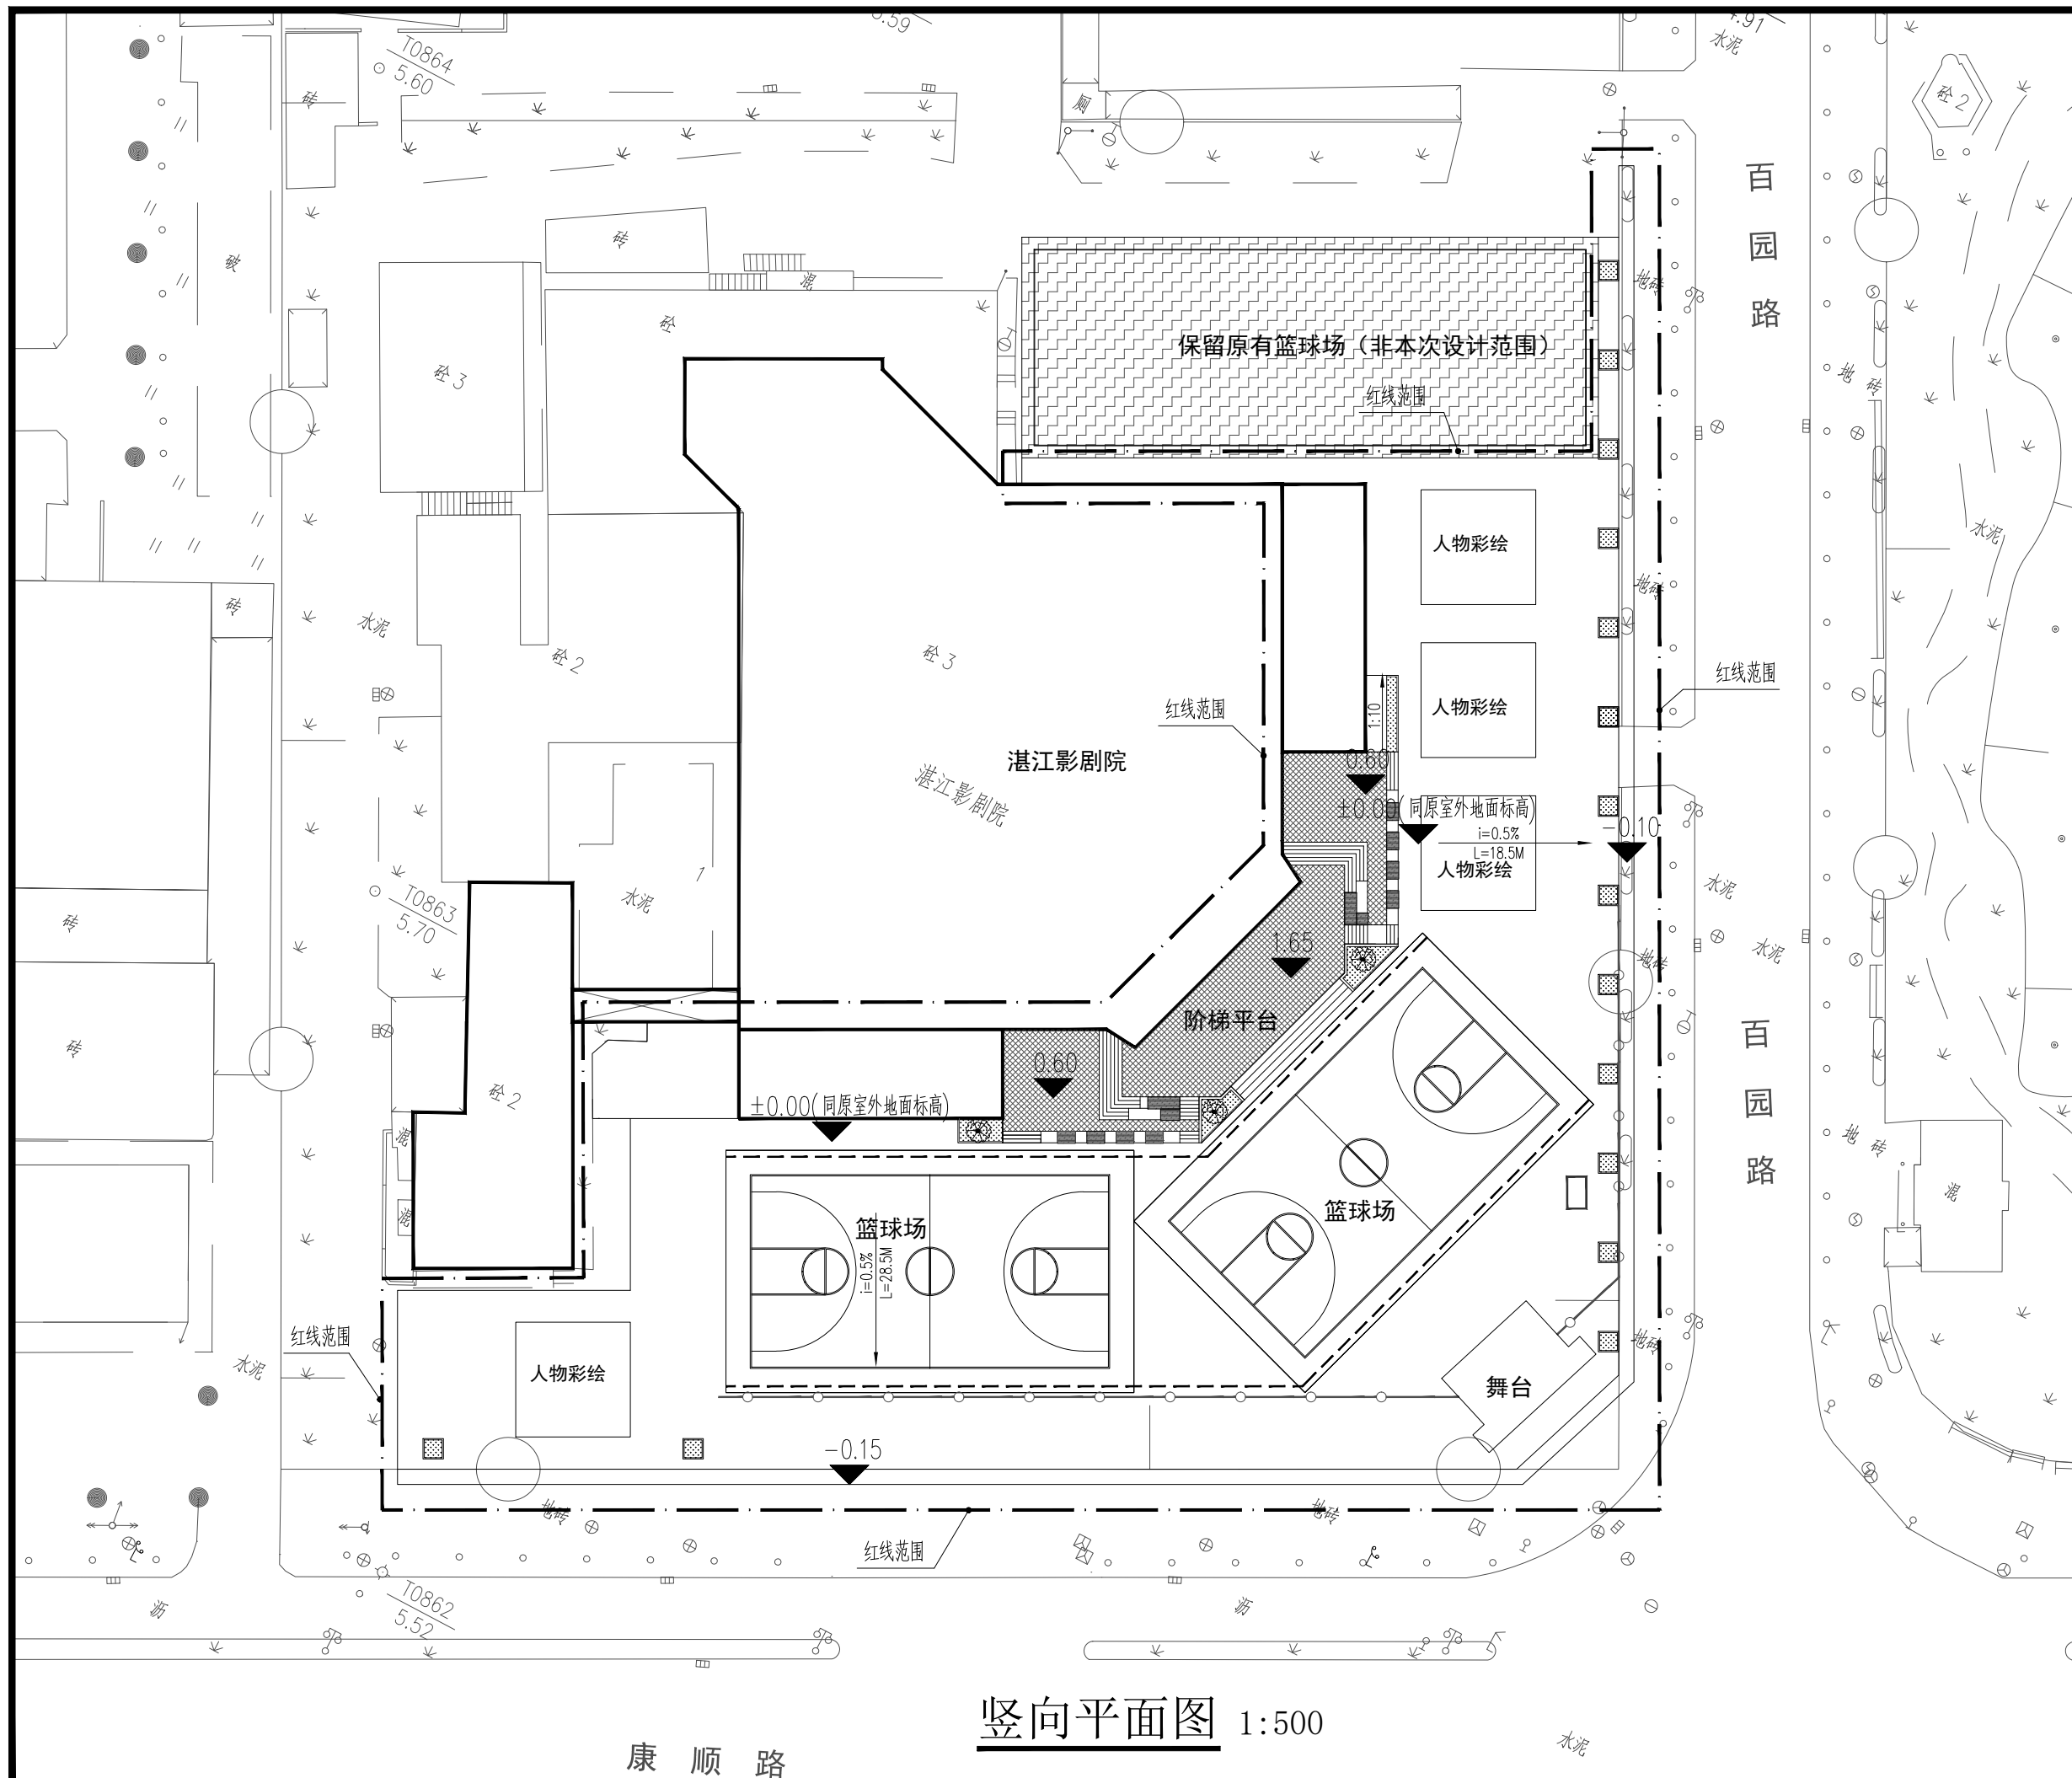



重庆迪赛因建设工程设计有限公司
Chongqing Disi Construction Engineering Design Limited company

办公地址: 重庆市渝中区大坪正街19号·英利中心壹号38F

联系电话: 023-68687337 传真: 023-68687337

- 建筑行业(建筑工程)甲级
- 风景园林工程设计专项甲级
- 市政行业(道路工程)专业甲级
- 市政行业乙级
- 水利行业、公路行业丙级

工程设计证书编号: A150005876 A250005873

审定: Approved	王定军	
审核: Examiner	蔡静琴	
项目负责人: Project person in charge	熊珍	
专业负责人: Specialized person in charge	李杰	
校对: Check	张杨	
设计: Design	王洪浪	
制图: Drawing	王洪浪	

建设单位:
CORPORATION NAME
湛江影剧院


工程名称:
PROJECT NAME
湛江影剧院文化广场升级改造项目

子项名:
Name of sub-project

图名:
DRAWING NAME
物料索引平面图


工程编号: Project no	SJHT-DSY-2026006	图别: Drawing sort	景施
日期: Date	2026.04	图号: Drawing no	Z-06

本图之版权属重庆迪赛因建设工程设计有限公司所有
未经本公司授权不得转让第三方, 或以任何形式复制

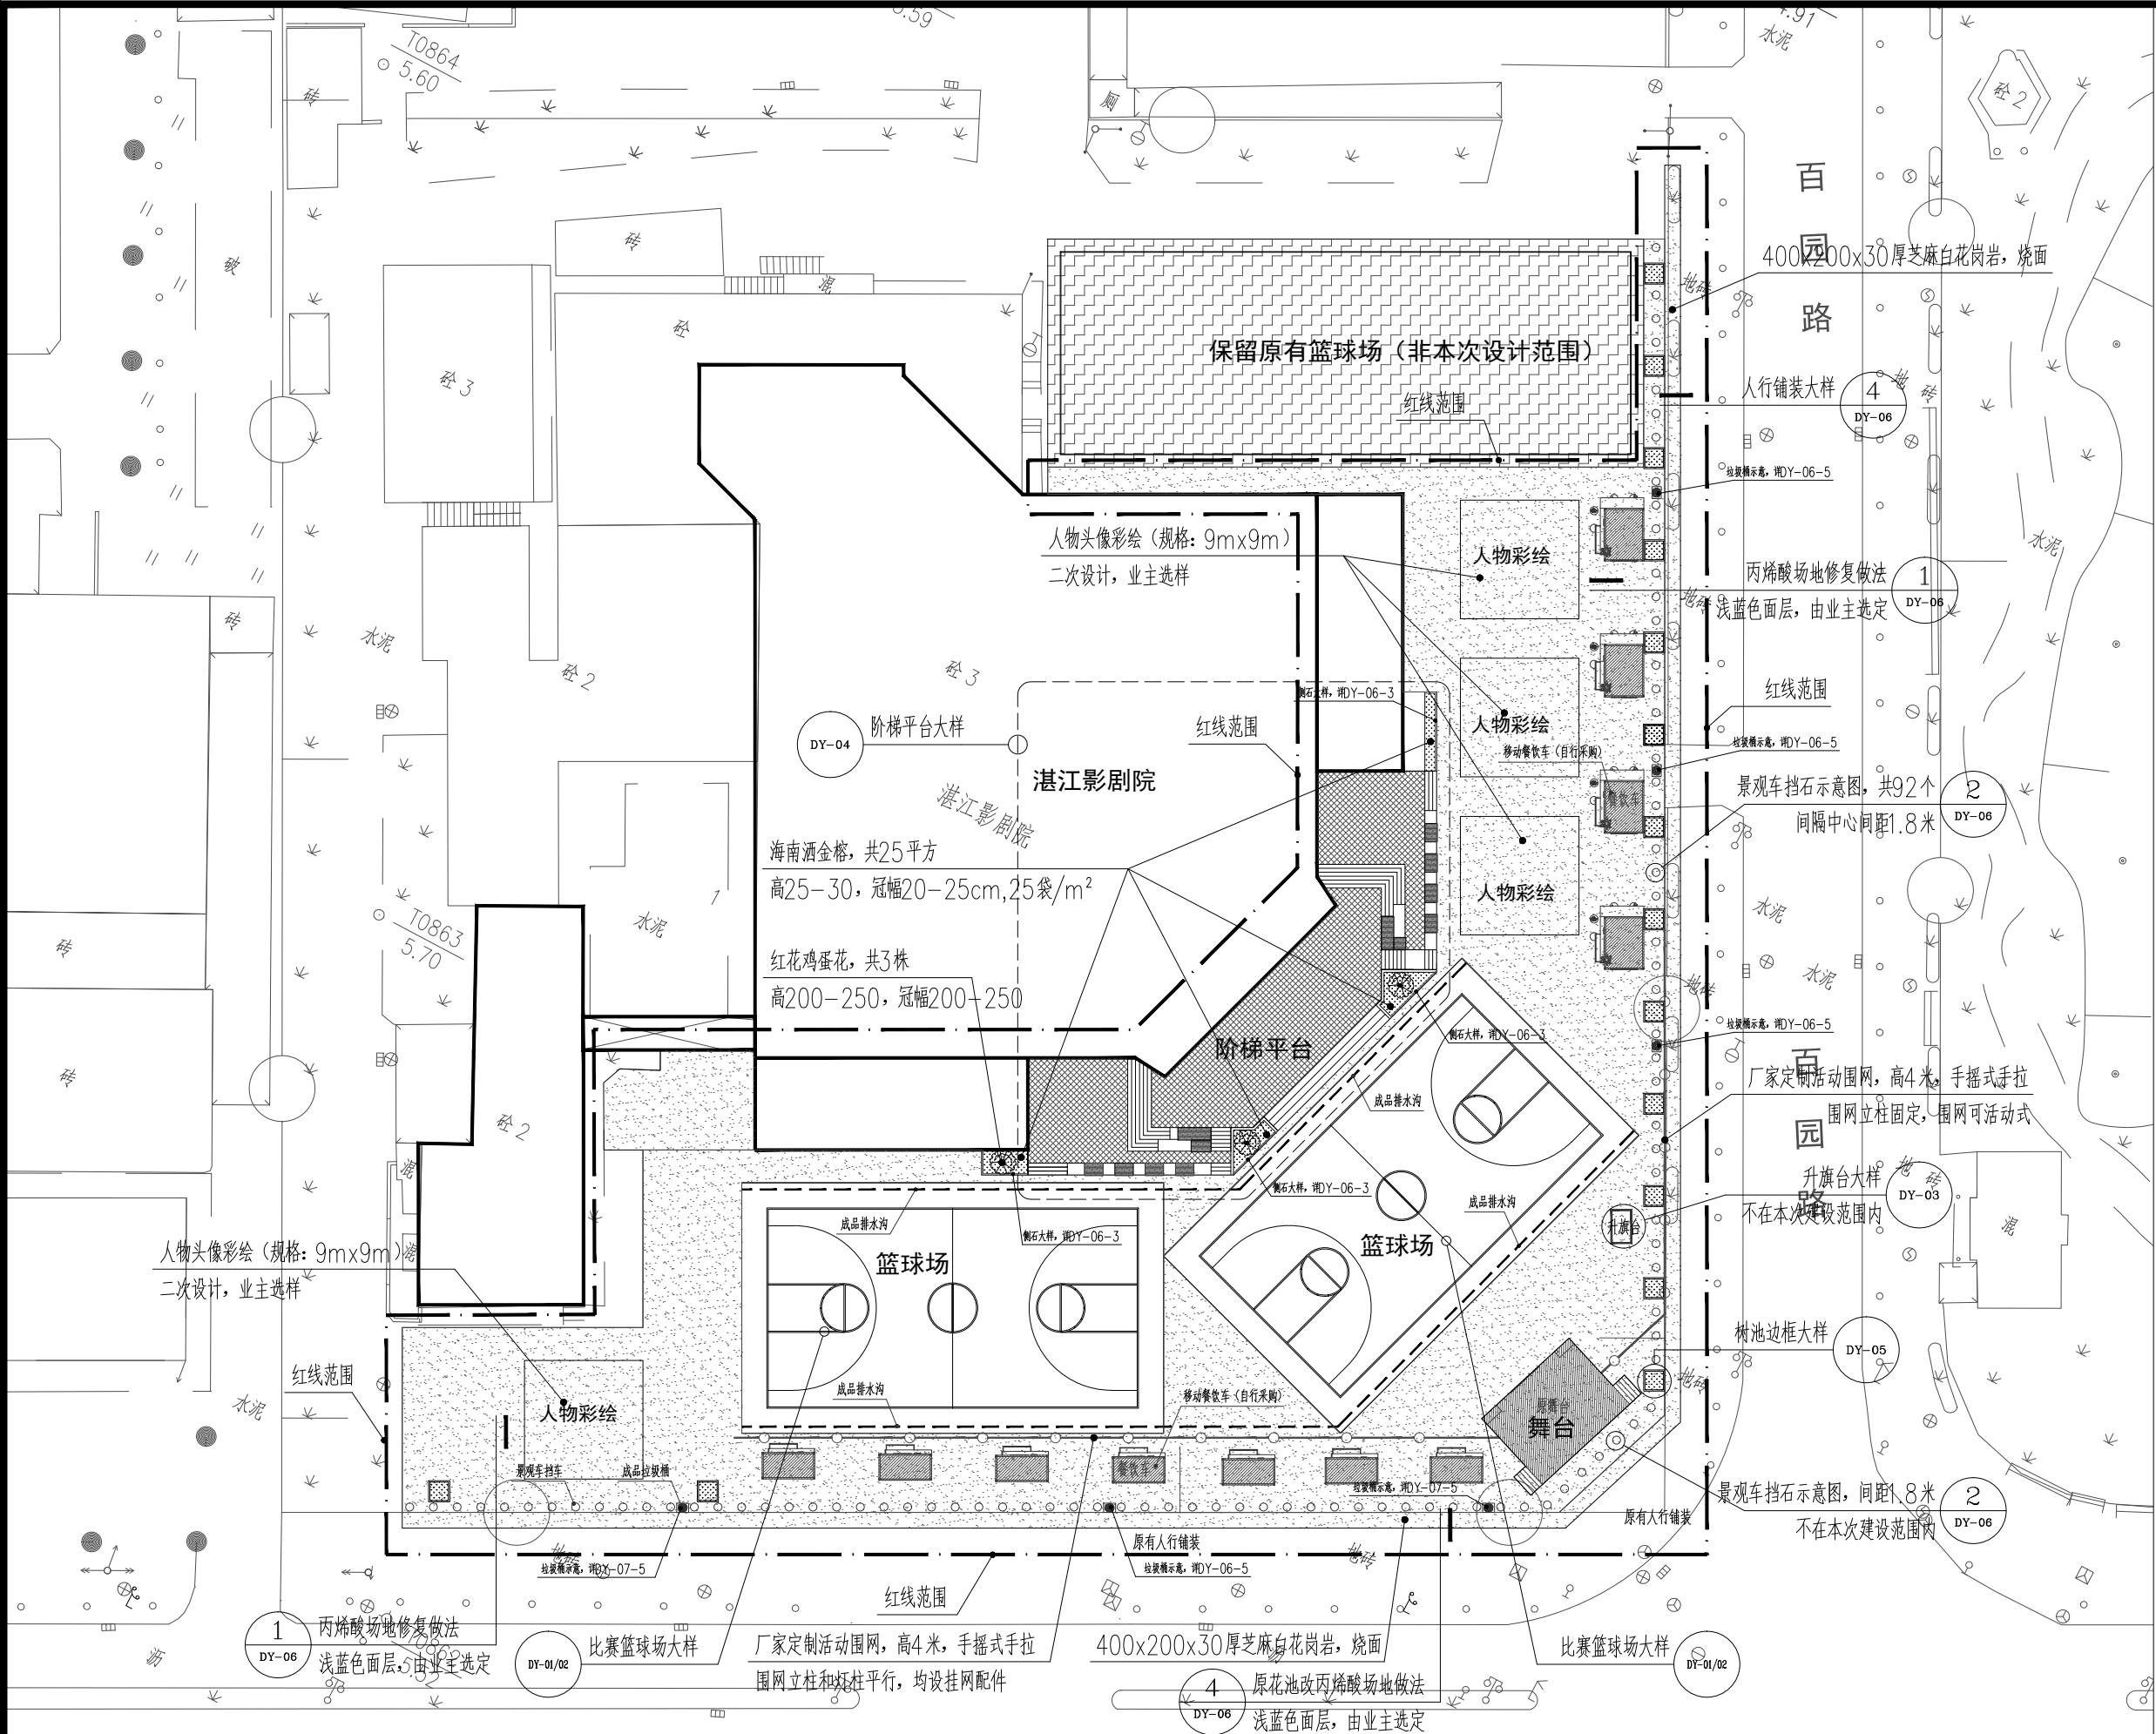

物料索引平面图 1:500

说明: 1、活动围网样式由业主与厂家确认为准。

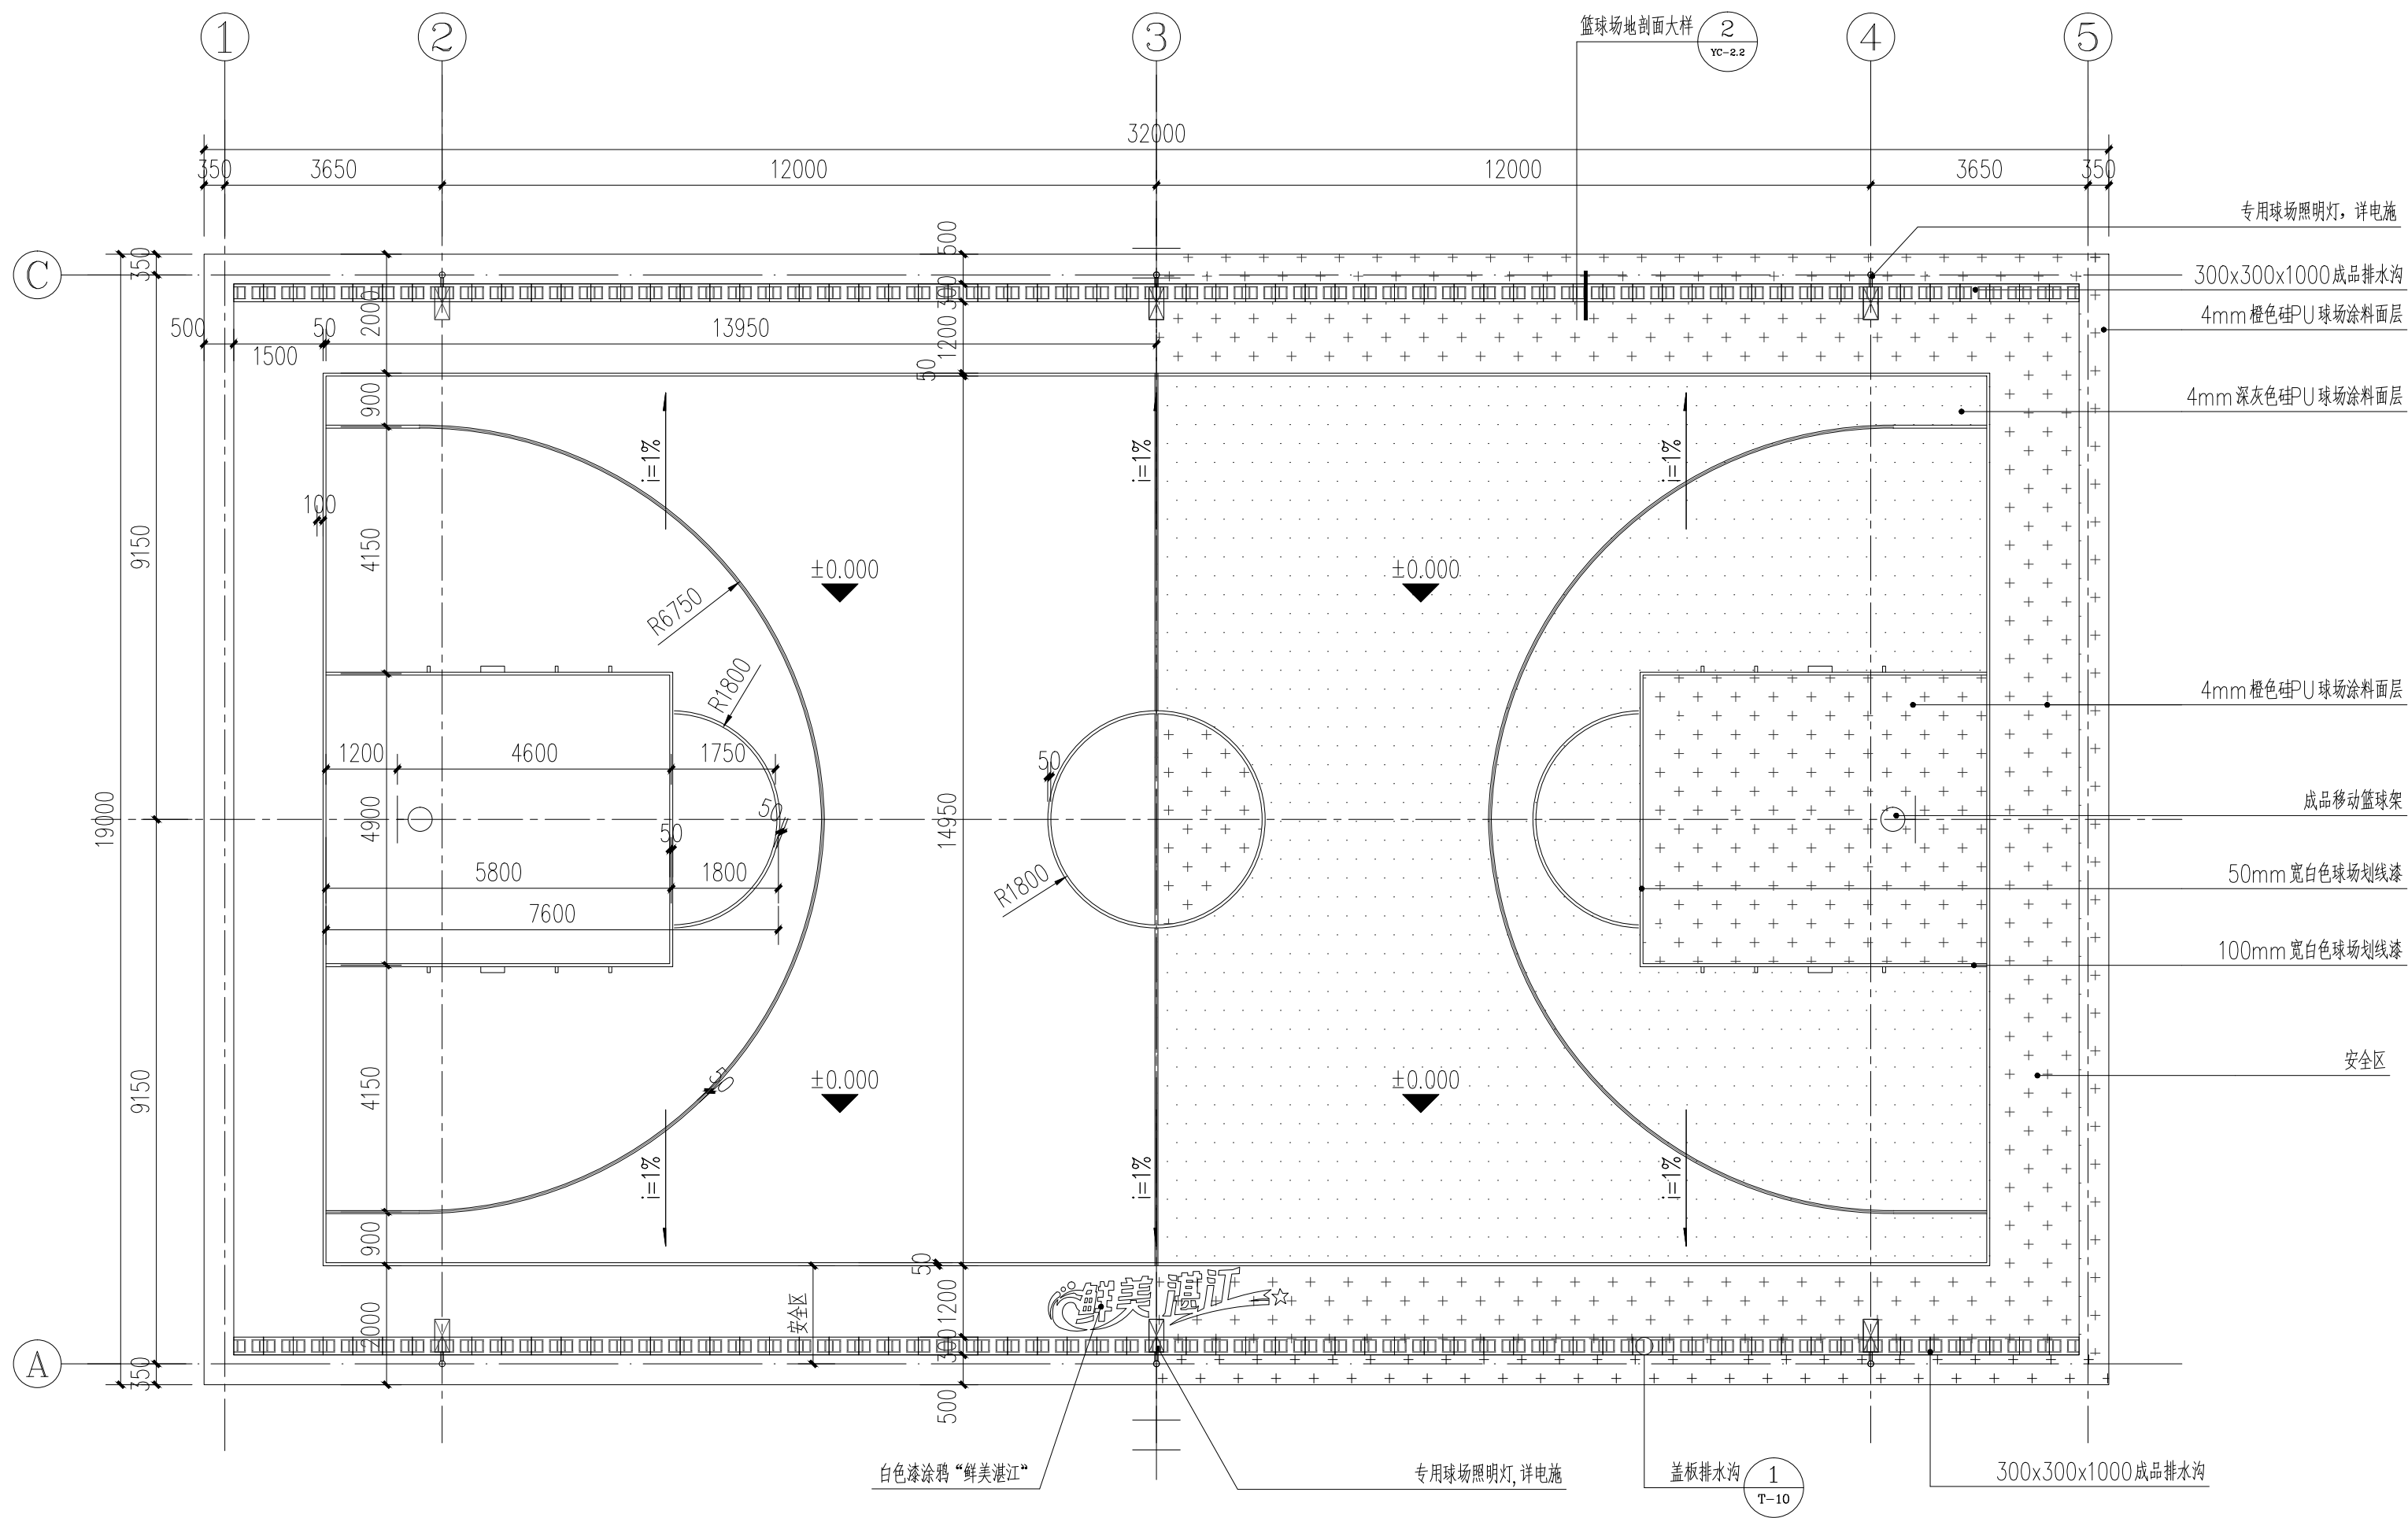

比赛篮球场(全场)平面图 1:100

注：电子记分牌由业主选购，每个球场各配1套。

说明：

一、球场平面尺寸应由边线和端线内边缘算起，其余位置尺寸均从划线的中间算起。

二、画线

- 画线宽度：端线50mm，均为白色线；
- 边线与端线的尺寸不在球场尺寸范围内。

三、地面构造说明：

- 基层表面要求平整，当用两米直尺量度地面时不得有超过3mm误差。
- 面层材料应该采用专业厂家材料，确保施工质量。

四、篮球架由专业厂家提供，甲方选购。

五、钢结构设计说明：

- 钢结构材料采用Q235(即A3)钢材，必须符合GB700-88
- 电焊条采用E4315的手工电弧焊条型号，构件的焊缝高度不小于6mm
- 油漆采用硼钢酚醛防锈漆打底，磁漆二度。
- 除锈采用钢刷清除构件表面毛刺，铁锈油污及附着在构件表面的杂物。

图例

- 4mm深灰色硅PU球场涂料面层
- 4mm橙色硅PU球场涂料面层

- 在场地空间受限时，球场尺寸可适当缩小，长宽减少值按照2:1的比例，但确保安全区不小于1.5米，球场尺寸不应小于22mx12m,场地划线范围相应缩小，三分线范围内尺寸不变，

说 明： EXPLANATION

平面示意： KEY PLAN



重庆迪赛因建设工程有限公司

Chongqing Dianyin Construction Engineering Design Co., Ltd.

办公地址：重庆市渝中区大坪正街19号·英利中心重号38F

联系电话：023-68687337 传真：023-68687337

- 建筑行业（建筑工程）甲级
- 风景园林工程设计专项甲级
- 市政行业（道路工程）专业甲级
- 市政行业乙级
- 水利行业、公路行业丙级

工程设计证书编号：A150005876 A250005873

审 定： Approved	王定军	
审 核： Examiner	蔡静琴	
项目负责人： Project person in charge	熊 珍	
专业负责人： Specialized person in charge	李 杰	
校 对： Check	张 比	
设 计： Design	王洪浪	
制 图： Drawing	王洪浪	DY-01

建设单位：
CORPORATION NAME
湛江影剧院

工程名称：
PROJECT NAME
湛江影剧院文化广场升级改造项目


子 项 名：
Name of sub-project

图 名：
DRAWING NAME
比赛篮球场大样


工程编号： Project no	SJHT-DSY- 2026006	图 别： Drawing sort	景 施
日 期： Date	2026.04	图 号： Drawing no	DY-01

本图之版权属重庆迪赛因建设工程有限公司所有
未经本公司授权不得转让第三方，或以任何形式复制

注：本图采用相对标高，以实际标高为准。

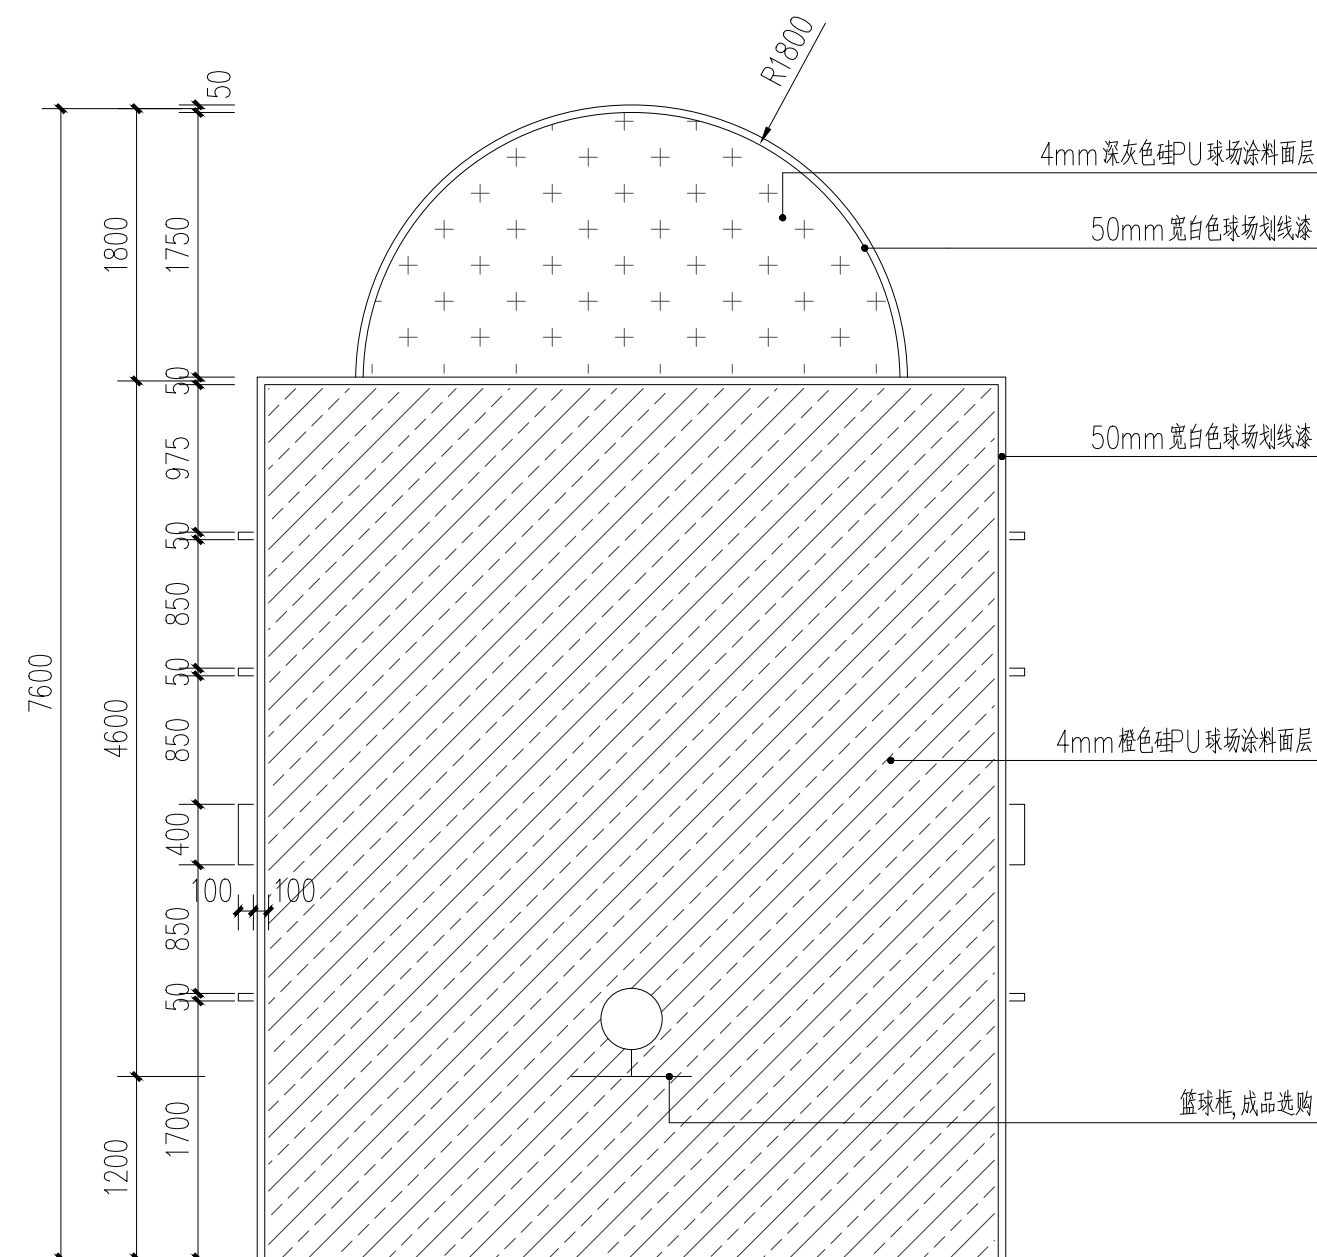

①标准球场限制区划线尺寸 1:50

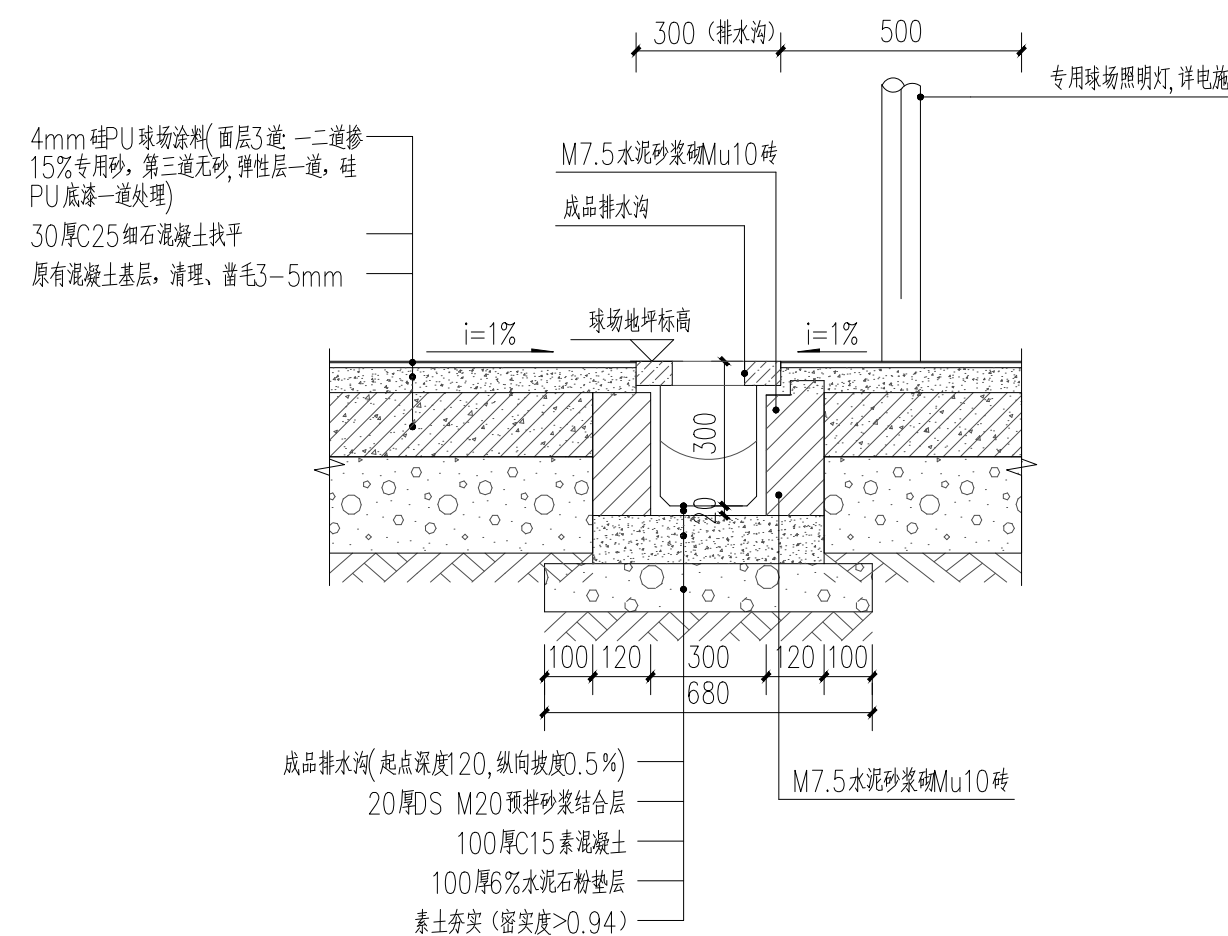

②篮球场、排水沟剖面大样 1:15



③成品排水沟意向

注:

1. 规格: 宽30x高30x长100cm;
2. 沟槽材质: SMC树脂;
3. 盖板材质: 球墨铸铁, 可过车;

说 明: EXPLANATION

平面示意: KEY PLAN



重庆迪赛因建设工程设计有限公司
Chongqing Disaiyin Construction Engineering Design Limited company

办公地址:重庆市渝中区大坪正街19号·英利中心壹号38F

联系电话: 023-68687337 传真: 023-68687337

- 建筑行业（建筑工程）甲级
- 风景园林工程设计专项甲级
- 市政行业（道路工程）专业甲级
- 市政行业乙级
- 水利行业、公路行业丙级

工程设计证书编号:A150005876 A250005873

审 定: Approved	王定军	
审 核: Examiner	蔡静琴	
项目负责人: Project person in charge	熊 珍	
专业负责人: Specialized person in charge	李 杰	
校 对: Check	张 比豪 篮球裁判员	
设 计: Design	王洪浪	
制 图: Drawing	王洪浪	

建设单位:
CORPORATION NAME


工程名称:
PROJECT NAME
湛江影剧院文化广场升级改造项目

子项名:
Name of sub-project


图 名:
DRAWING NAME

工程编号: Project no	SJHT-DSY- 2026006	图 别: Drawing sort	景 施
日 期: Date	2026.04	图 号: Drawing no	DY-02


本图之版权属重庆迪赛因建设工程设计有限公司所有，未经本公司授权不得转让第三方，或以任何形式复制。

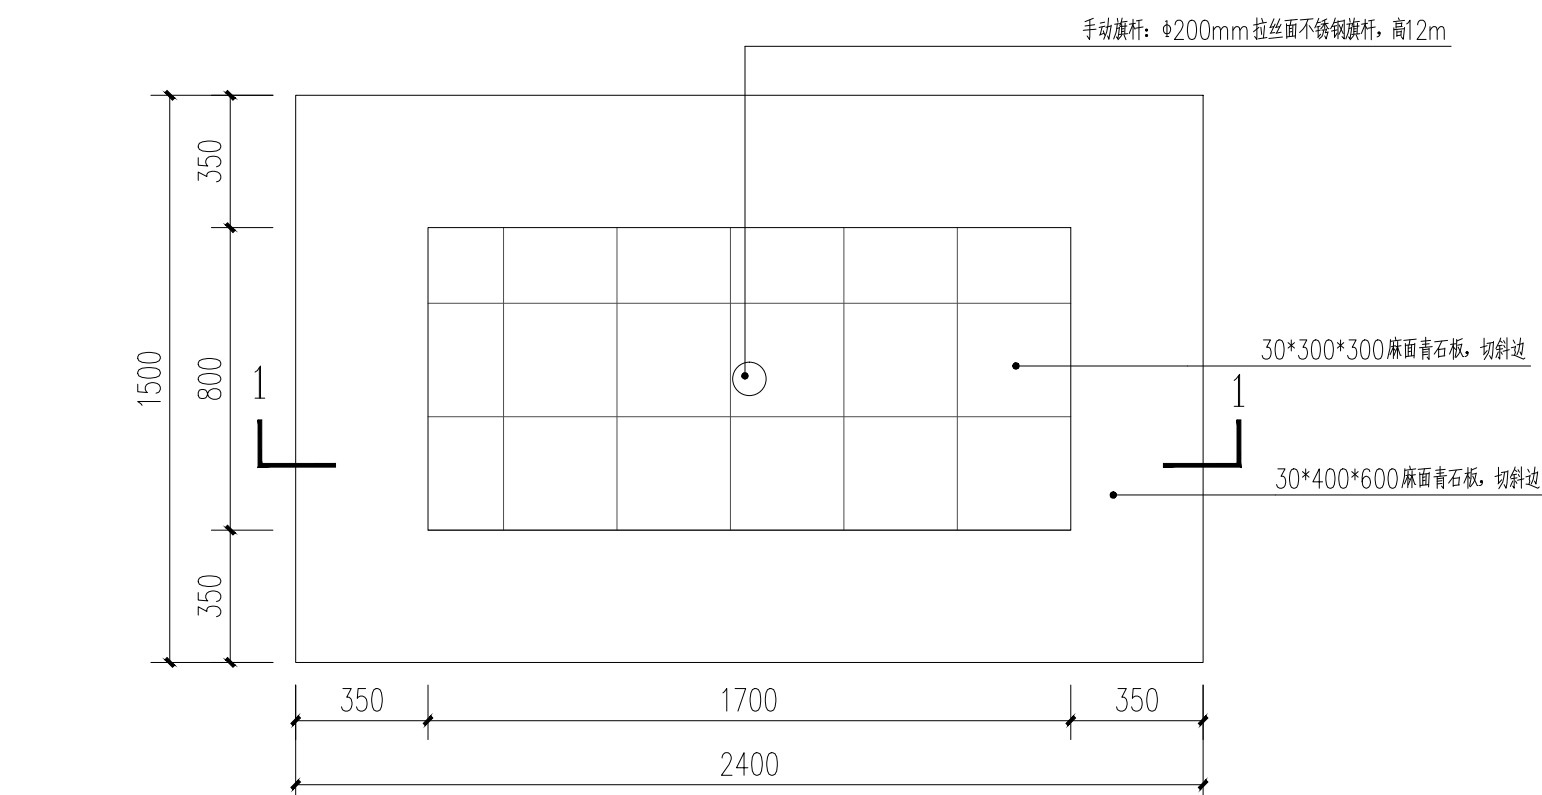

①升旗台平面图 1:20

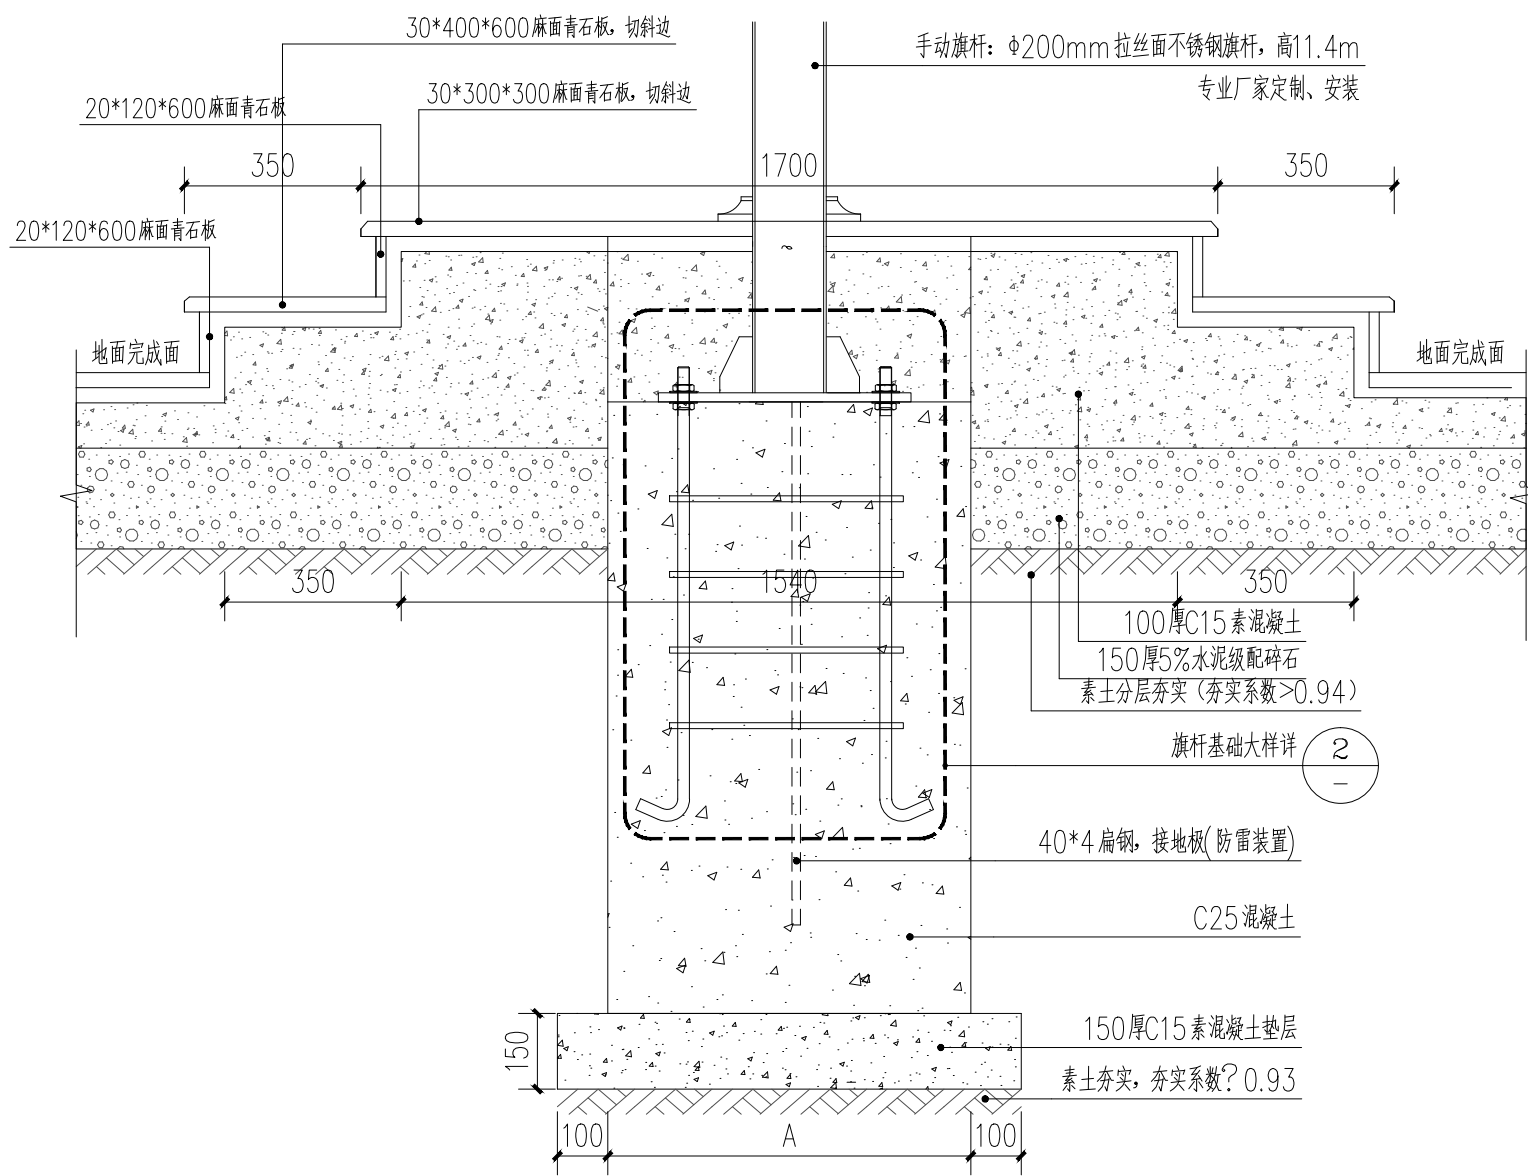

1-1剖面图 1:15

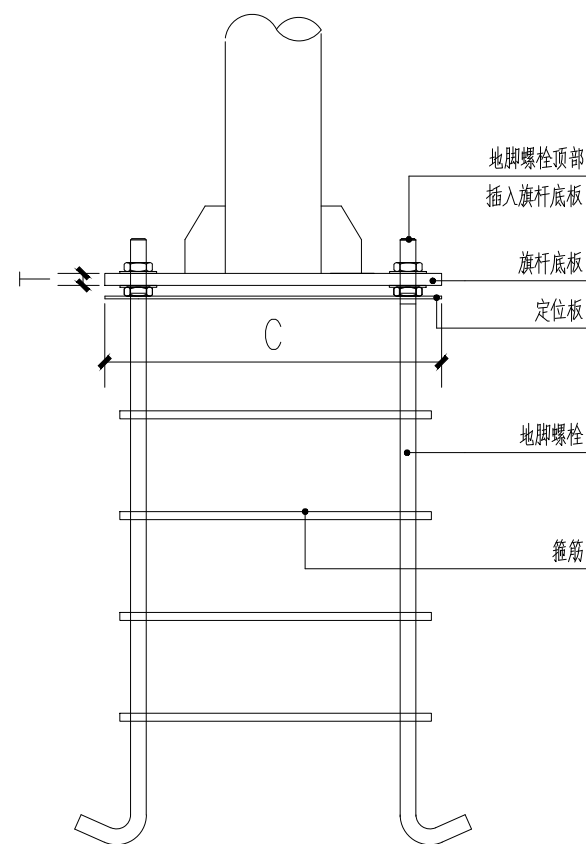


A-A剖面图 1:30



旗杆标准高度及旗面规格尺寸表					
序号	标准 高度 (米)	口径		壁厚 (mm)	国旗面规格
		上口 (mm)	下口 (mm)		
1	12	80	200	3	144cm*96cm

旗杆基础预埋参数表										
高度H (米)	预埋基础混凝土 AXAXB (mm)	地脚螺栓 (mm)	定位板厚度 (mm)	旗杆底板尺寸 C*C*T (mm)	螺栓中心距 D*D (mm)	通孔	调节螺栓	箍筋	加劲板尺寸 a*b*t (mm)	加劲板数量
9≤H<13	1000*1000*1200	4-M22*1000	4	500*500*18	400*400	4-φ28	4-M16	Φ8@200	200*75*10	4

- 注：1. 本图给出的基础数据仅供参考，实际工程还应根据旗杆所在地的地质情况及气候条件验算后确定。
2. E值由定位板厚度、旗杆底板厚度、加劲板高度、地面铺装厚度相加确定。
3. 旗杆底部、加劲板及底板相互满焊，所选焊条型号及焊缝高度应满足相关规范要求。

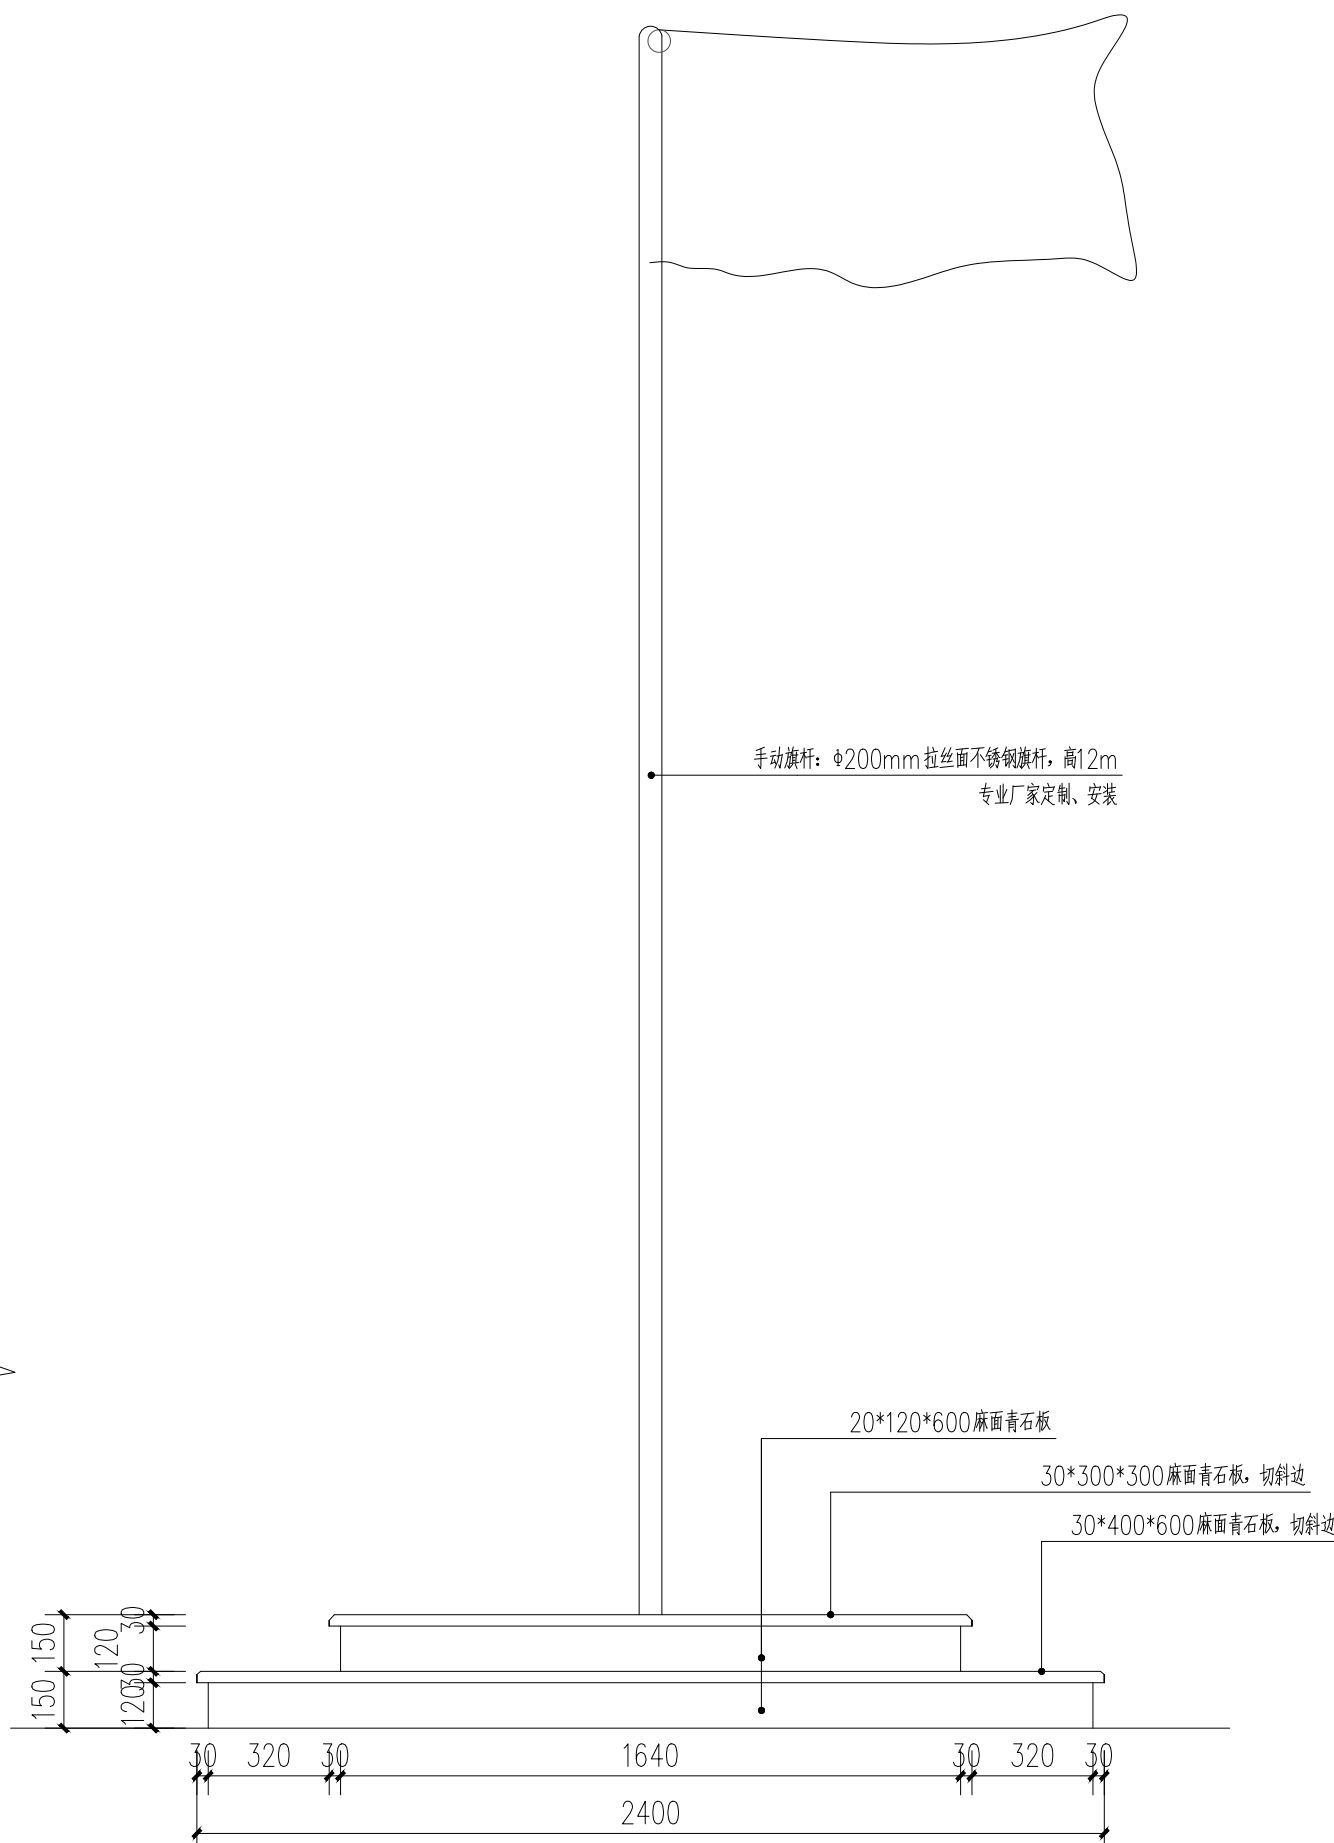

升旗台立面图 1:20

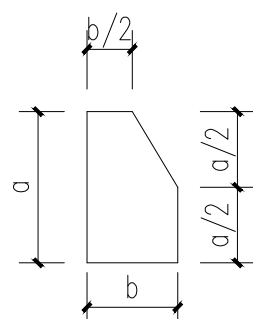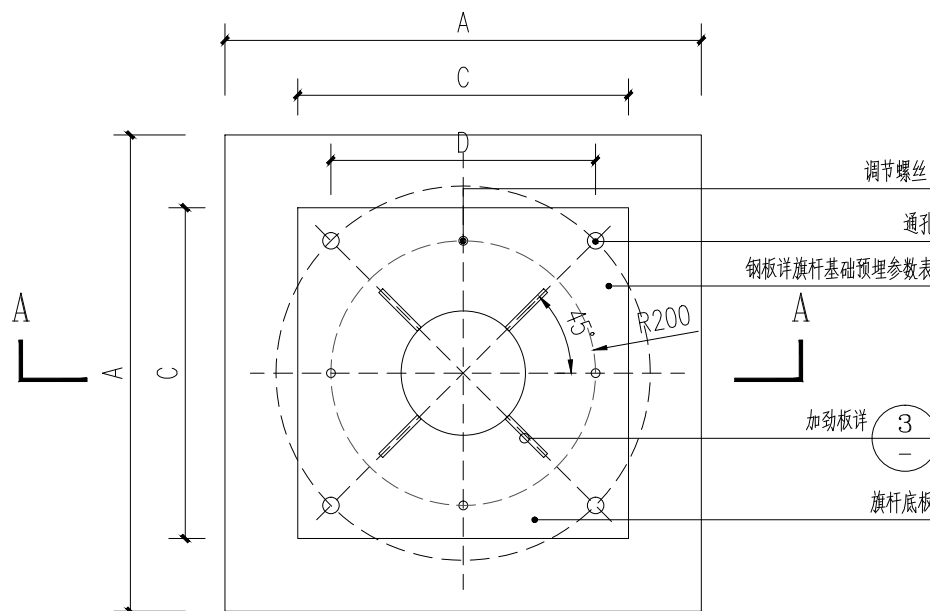

③加劲板 1:5

②旗杆基础大样 1:30

说明：EXPLANATION

平面示意：KEY PLAN



重庆迪音因建设工程设计有限公司
Chongqing Dianyin Construction Engineering Design Limited company

办公地址：重庆市渝中区大坪正街19号·英利中心重号38F

联系电话：023-68687337 传真：023-68687337

- 建筑行业（建筑工程）甲级
- 风景园林工程设计专项甲级
- 市政行业（道路工程）专业甲级
- 市政行业乙级
- 水利行业、公路行业丙级

工程设计证书编号：A150005876 A250005873

审 定： Approved	王定军	
审 核： Examiner	蔡静琴	
项目负责人： Project person in charge	熊 珍	
专业负责人： Specialized person in charge	李 杰	
校 对： Check	张 升	
设 计： Design	王洪浪	
制 图： Drawing	王洪浪	DY-04

建设单位：
CORPORATION NAME
湛江影剧院

工程名称：
PROJECT NAME
湛江影剧院文化广场升级改造项目







子 项 名：
Name of sub-project

图 名：
DRAWING NAME
升旗台大样

工程编号： Project no	SJHT-DSY- 2026006	图 别： Drawing sort	景 施
日 期： Date	2026.04	图 号： Drawing no	DY-03

本图之版权属重庆迪音因建设工程设计有限公司所有
未经本公司授权不得转让第三方，或以任何形式复制

湛江影剧院

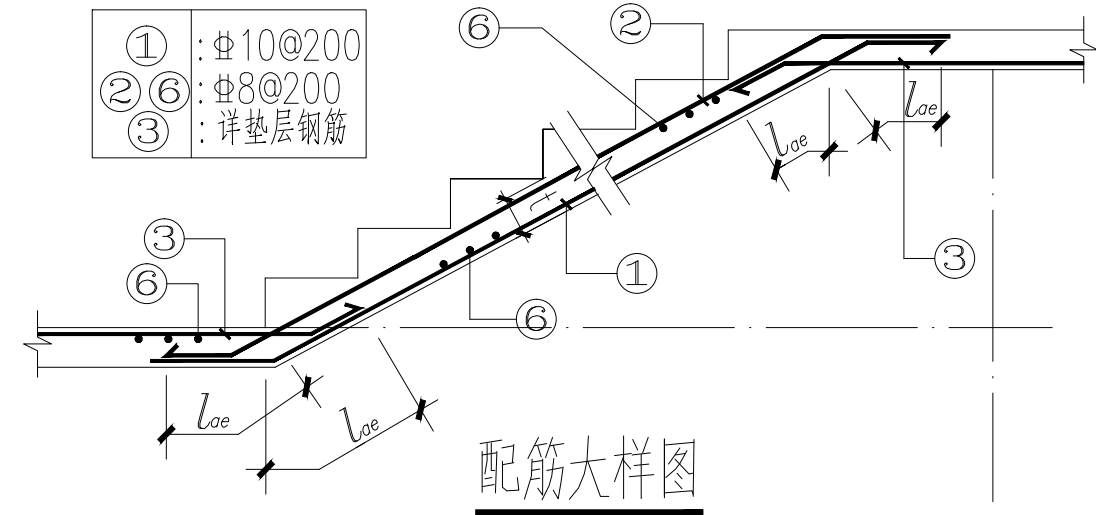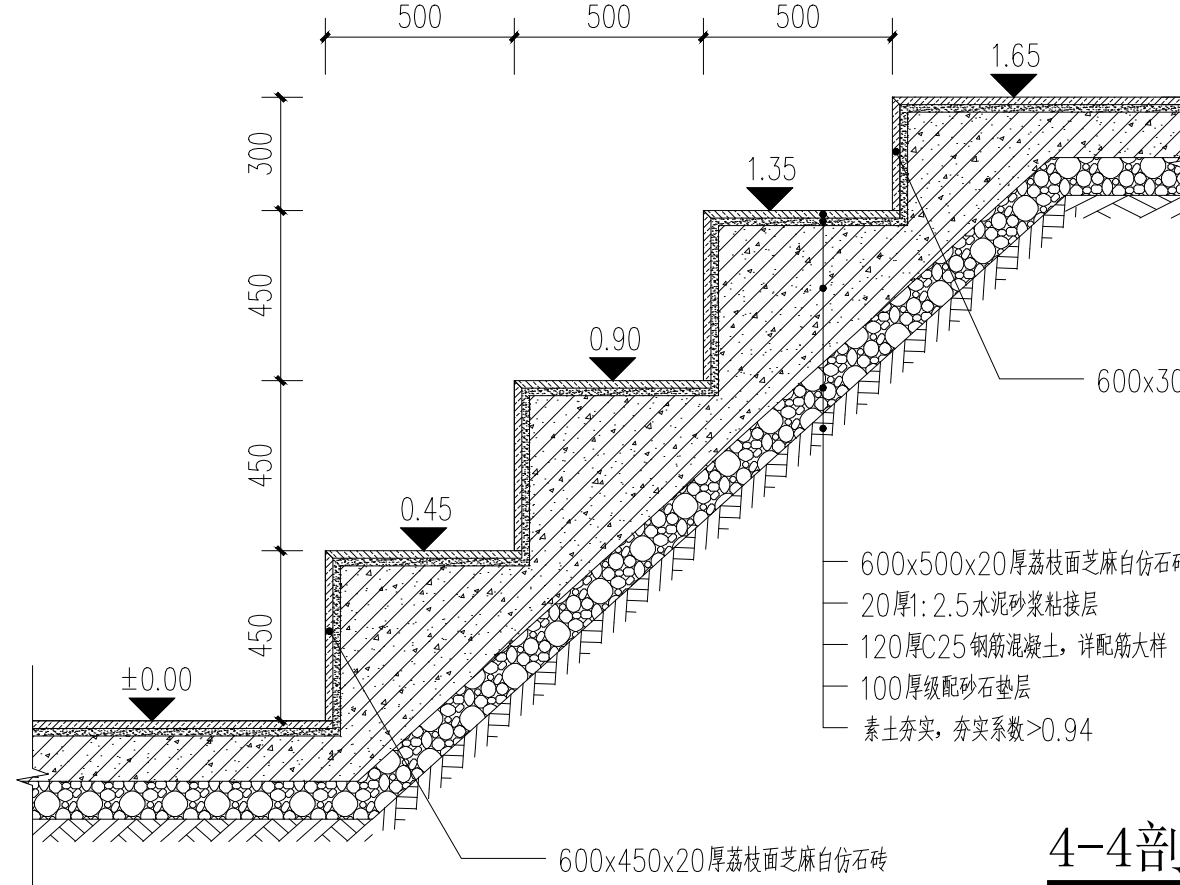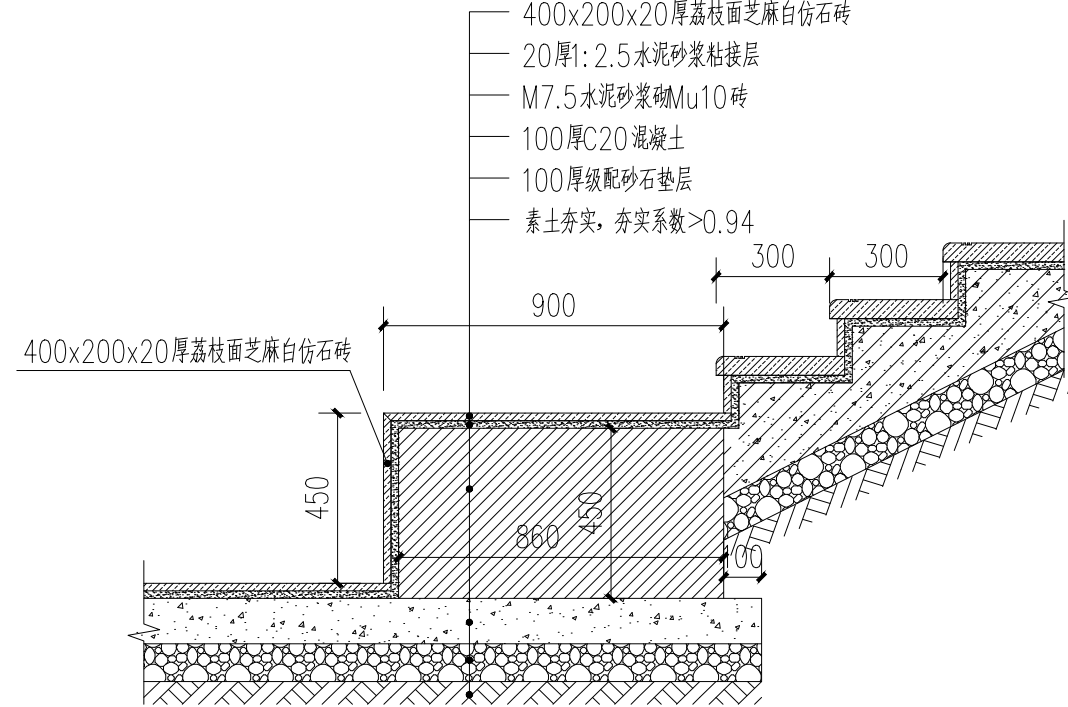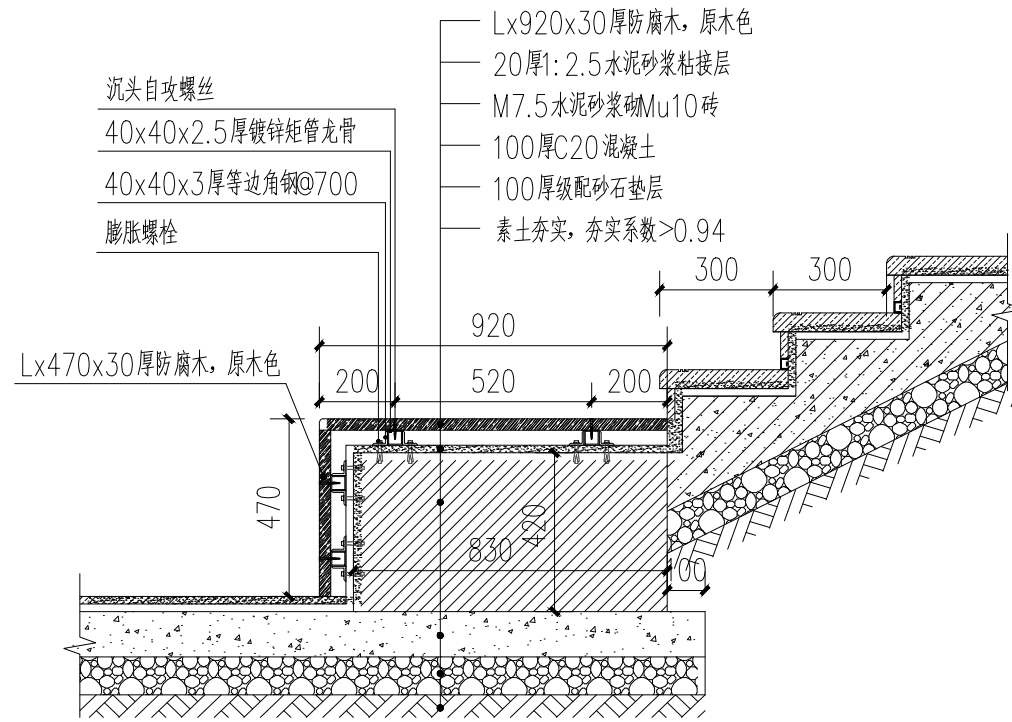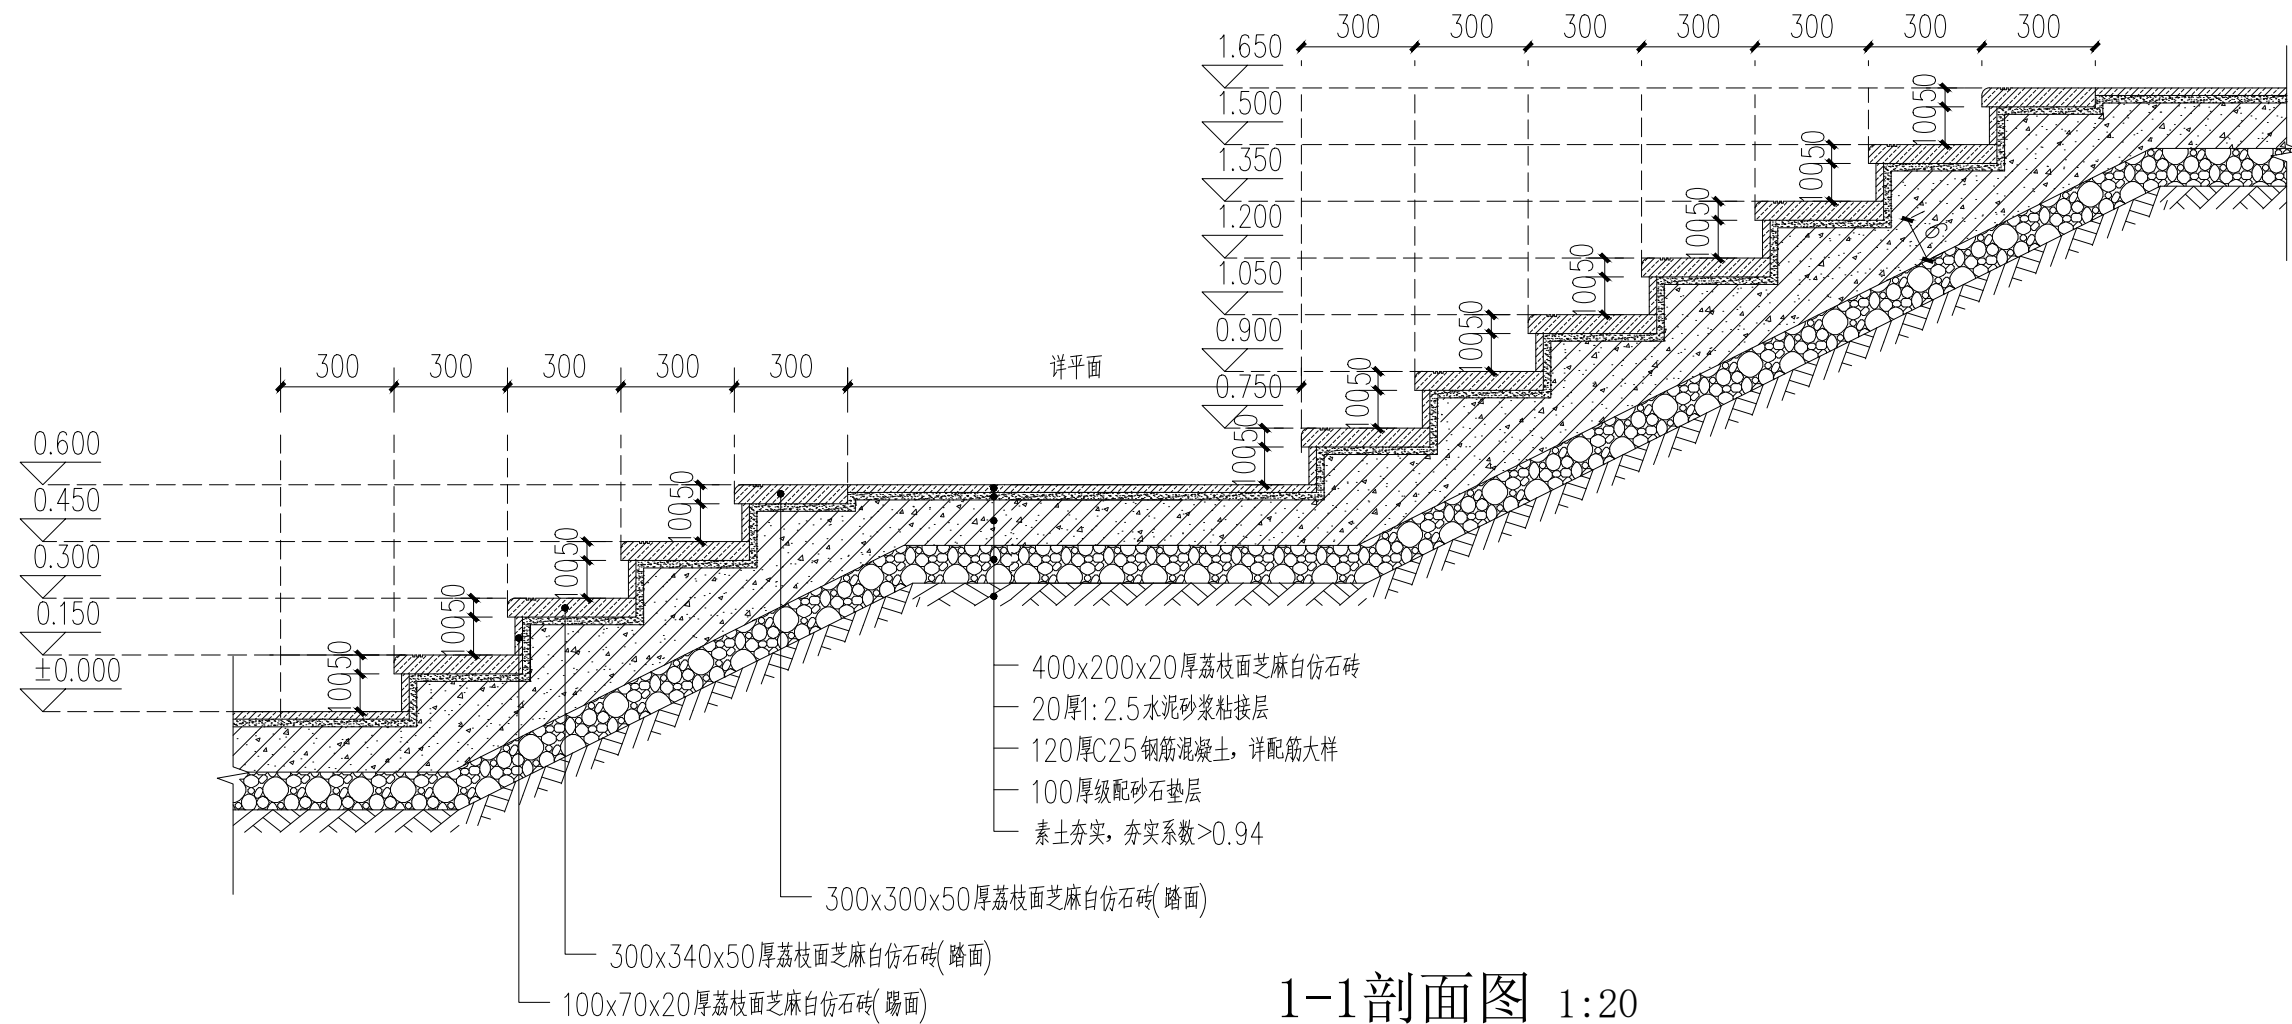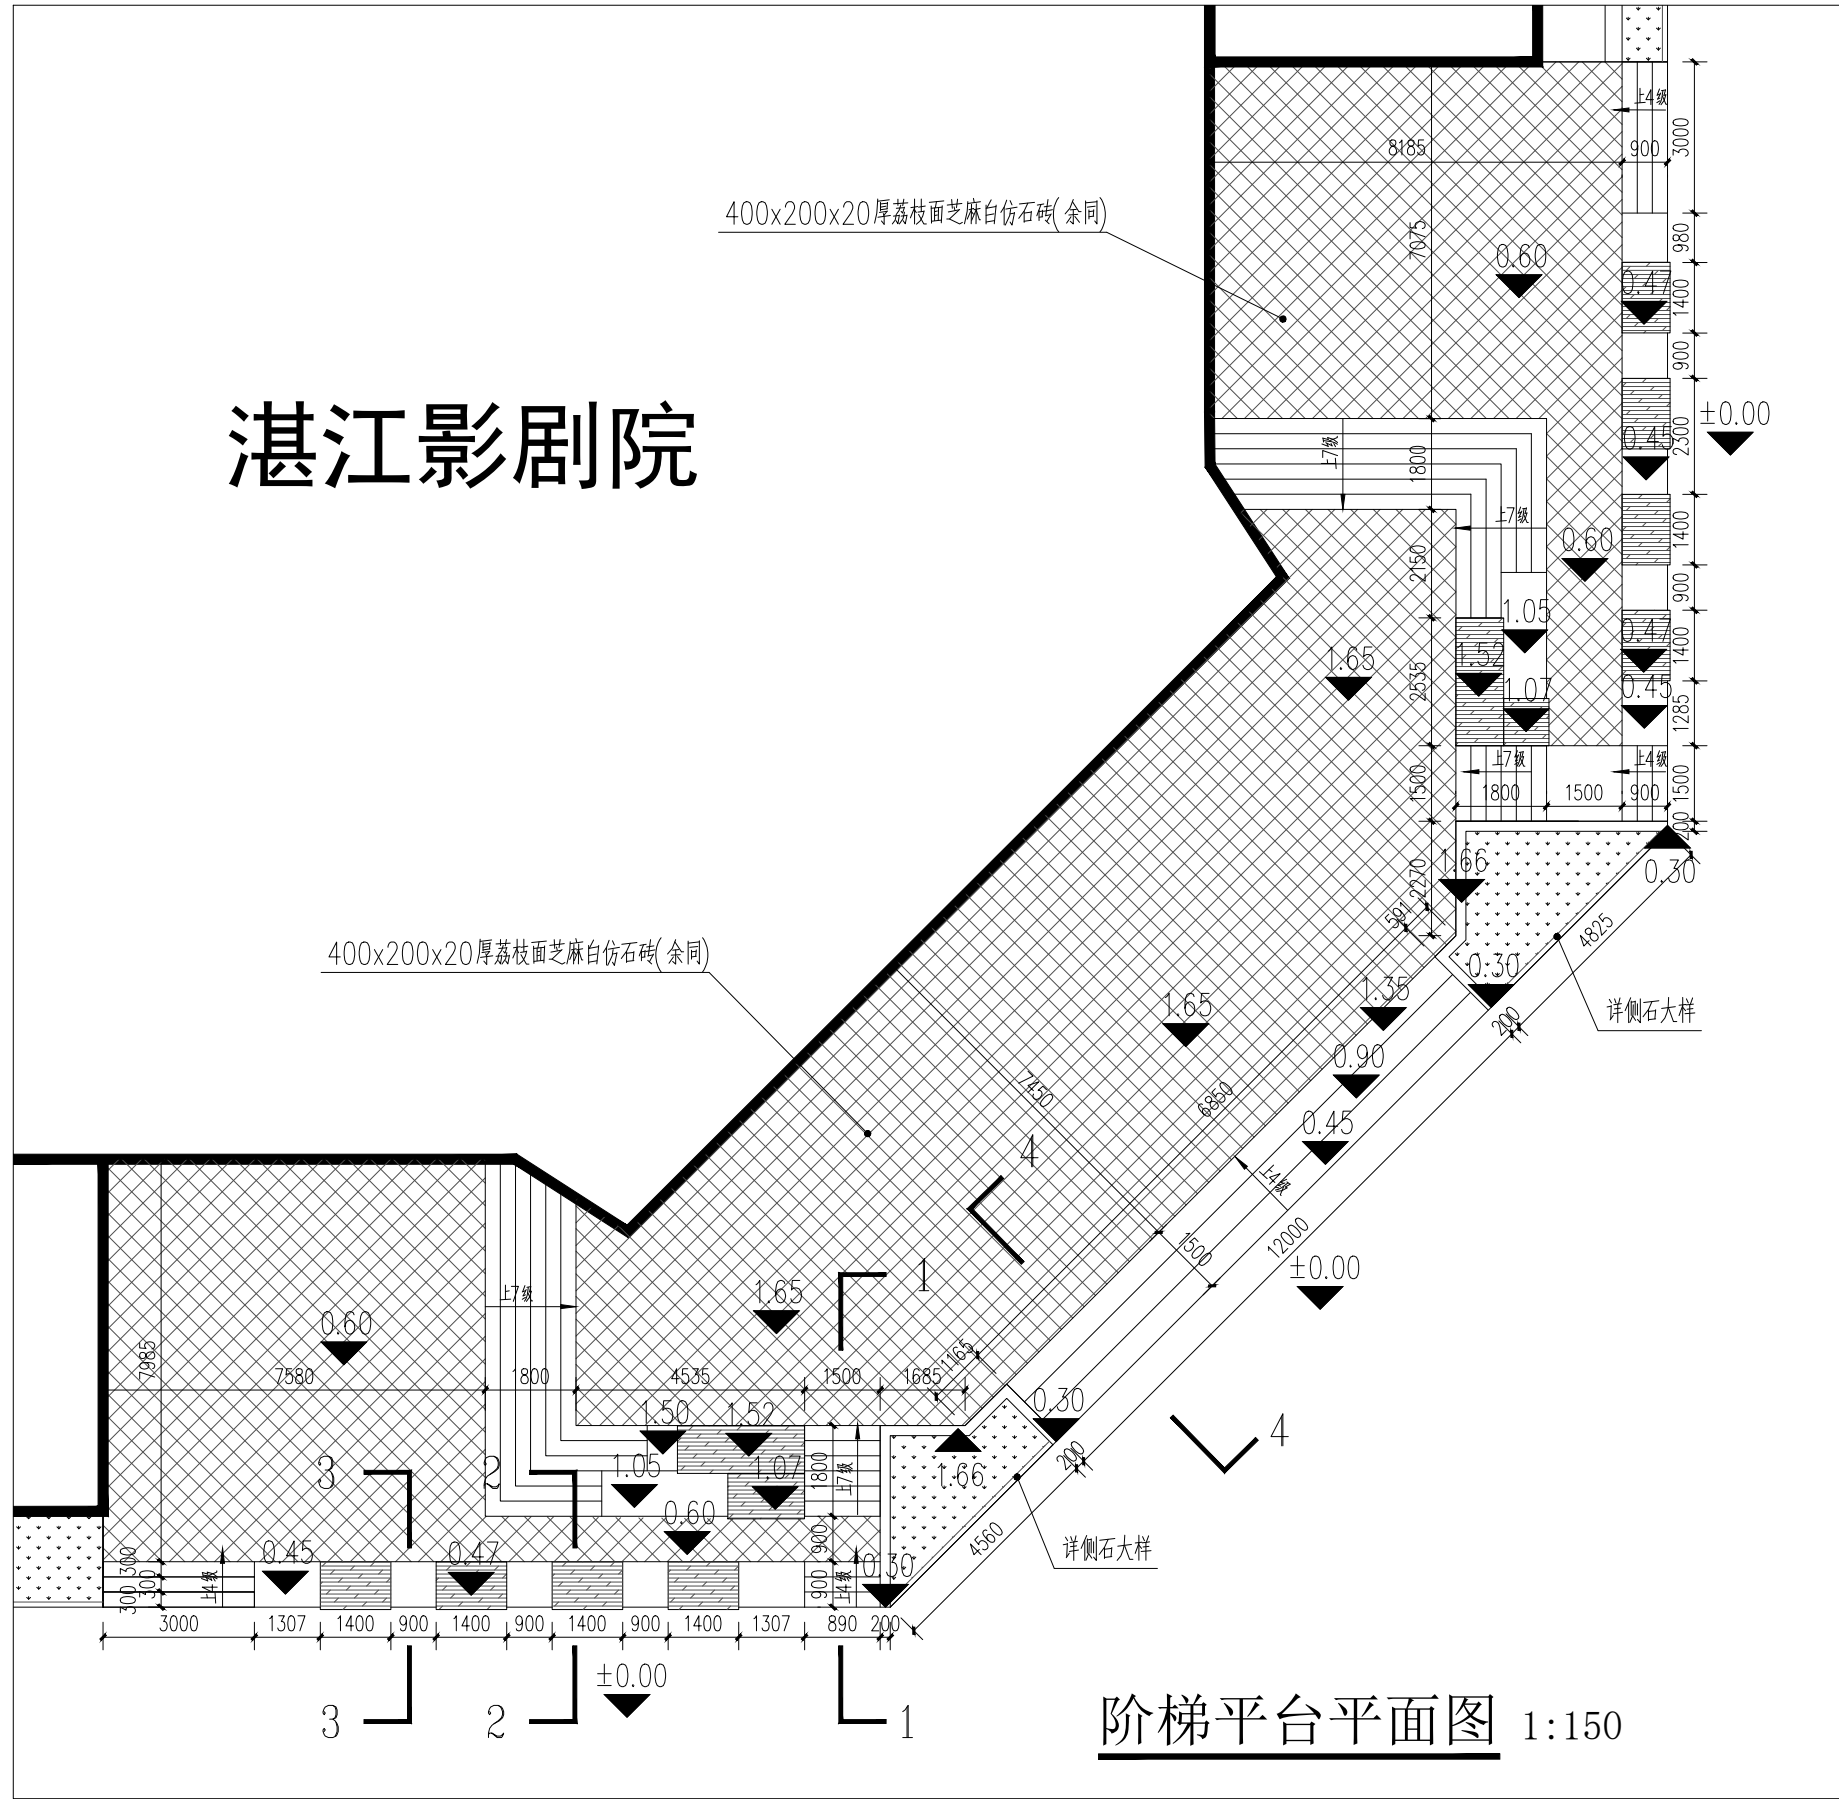

说明: EXPLANATION

平面示意: KEY PLAN



重庆迪赛因建设工程有限公司
Chongqing Dianyin Construction Engineering Design Limited company

办公地址: 重庆市渝中区大坪正街19号·英利中心壹号38F

联系电话: 023-68687337 传真: 023-68687337

■ 建筑行业 (建筑工程) 甲级
■ 风景园林工程设计专项甲级
■ 市政行业 (道路工程) 专业甲级
■ 市政行业乙级
■ 水利行业、公路行业丙级

工程设计证书编号: A150003876 A250003873

审定: Approved	王定军	
审核: Examiner	蔡静琴	
项目负责人: Project person in charge	熊珍	
专业负责人: Specialized person in charge	李杰	
校对: Check	张静	
设计: Design	王洪浪	
制图: Drawing	王洪浪	

建设单位:
CORPORATION NAME
湛江影剧院

工程名称:
PROJECT NAME
湛江影剧院文化广场升级改造项目

子项名:
Name of sub-project

图名:
DRAWING NAME
阶梯平台大样

工程编号: Project no	SJHT-JSY-2026006	图别: Drawing sort	景施
日期: Date	2026.04	图号: Drawing no	DY-04

本图之版权属重庆迪赛因建设工程有限公司所有
未经本公司授权不得转让第三方, 或以任何形式复制



重庆迪赛因建设工程设计有限公司
Chongqing Disi Construction Engineering Design Limited company

办公地址: 重庆市渝中区大坪正街19号·英利中心壹号38F

联系电话: 023-68687337 传真: 023-68687337

- 建筑行业（建筑工程）甲级
- 风景园林工程设计专项甲级
- 市政行业（道路工程）专业甲级
- 市政行业乙级
- 水利行业、公路行业丙级

工程设计证书编号: A150005876 A250005873

审 定: Approved	王定军	
审 核: Examiner	蔡静琴	
项目负责人: Project person in charge	熊 珍	
专业负责人: Specialized person in charge	李 杰	
校 对: Check	张 扬	
设 计: Design	王洪浪	
制 图: Drawing	王洪浪	

建设单位:
CORPORATION NAME
湛江影剧院






工程名称:
PROJECT NAME
湛江影剧院文化广场升级改造项目

子 项 名:
Name of sub-project

图 名:
DRAWING NAME
树池边框大样


工程编号: Project no	SJHT-DSY- 2026006	图 别: Drawing sort	景 施
日 期: Date	2026. 04	图 号: Drawing no	DY-05

本图之版权属重庆迪赛因建设工程设计有限公司所有
未经本公司授权不得转让第三方, 或以任何形式复制

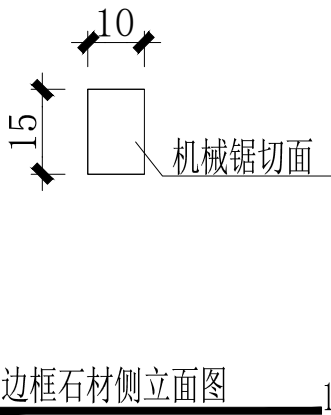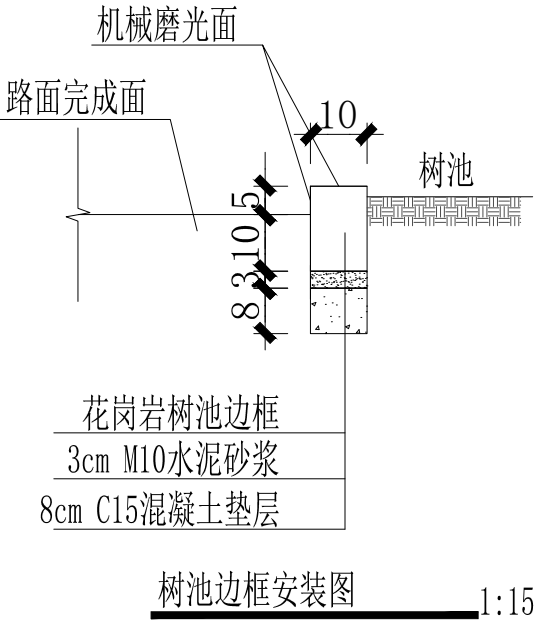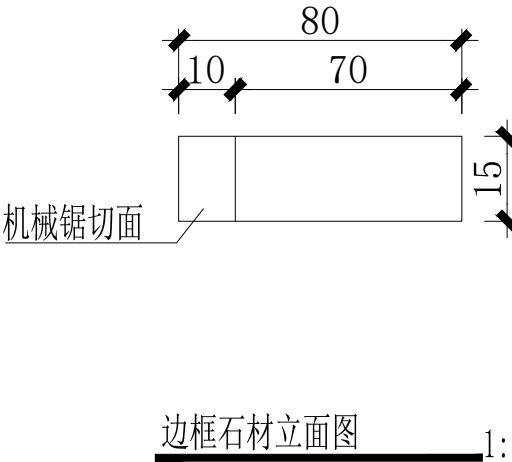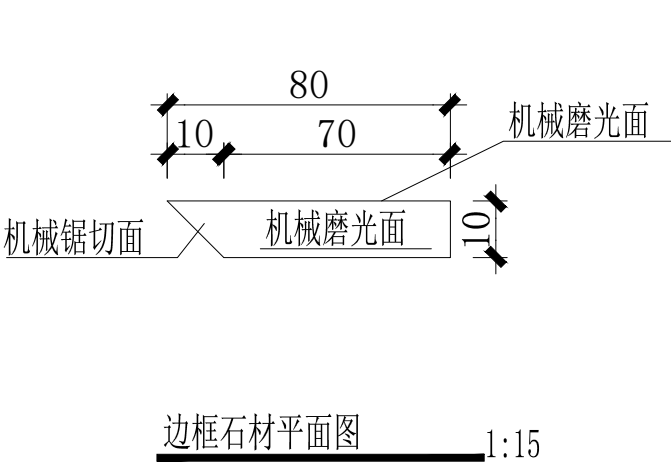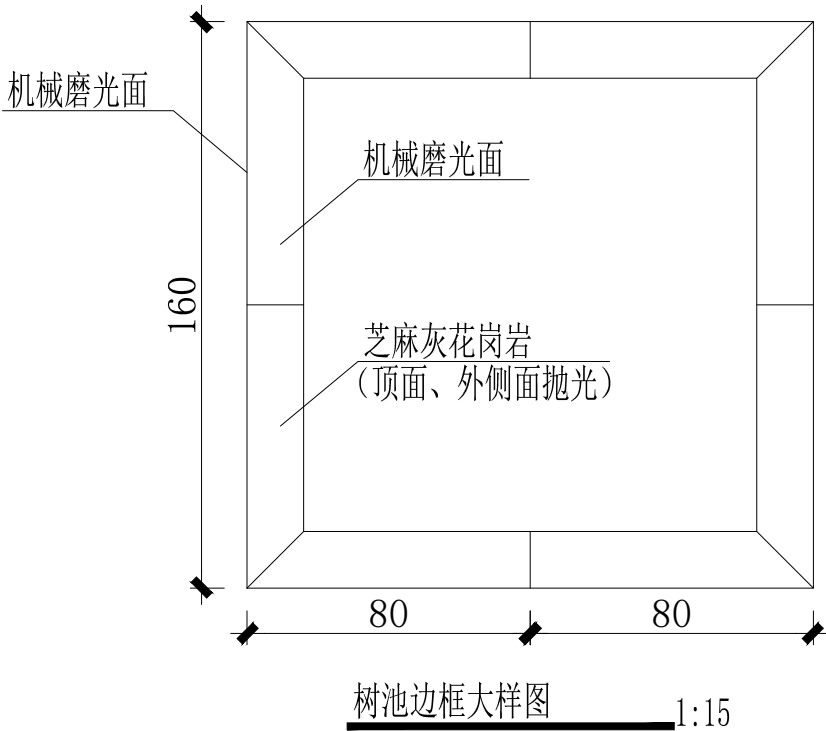

注:

- 1、本图尺寸以厘米计。
- 2、采用花岗岩石材, 石材顶面、外侧立面为机器魔光面, 无风化, 不缺棱角, 无裂痕、色斑、色线、坑窝等外观缺陷。
- 3、树池边框安装采用DM M10水泥砂浆勾缝。

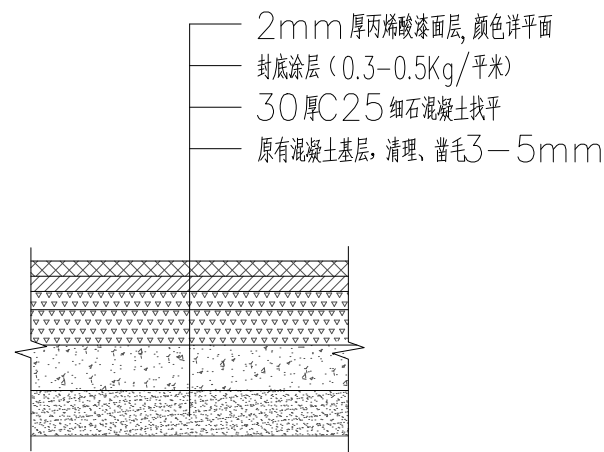


①丙烯酸场地修复做法 1:15

注：1. 面层颜色由业主二次确认；




②景观车挡石示意图(共92个)

注：
1. 规格：规格尺寸由业主现场选择；
2. 最终由业主二次确认方可采购；
3. 不在本次建设范围，由业主单位负责；

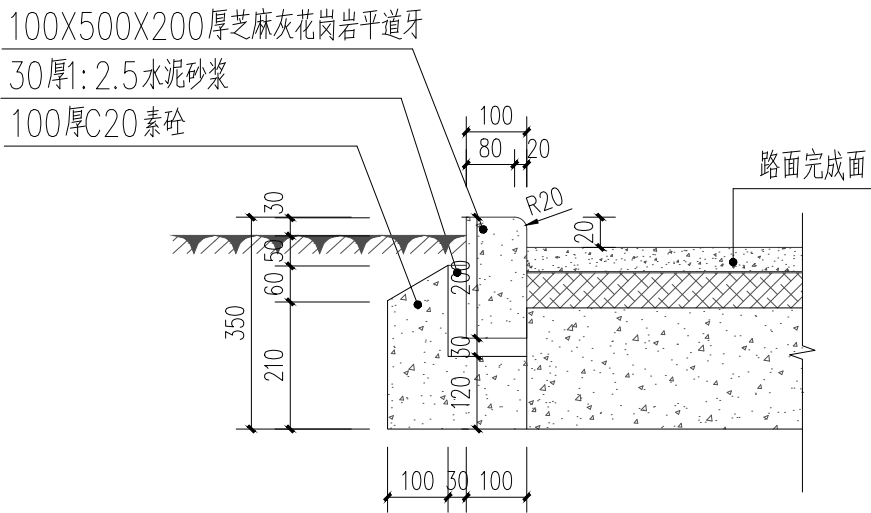

③侧石大样 1:15

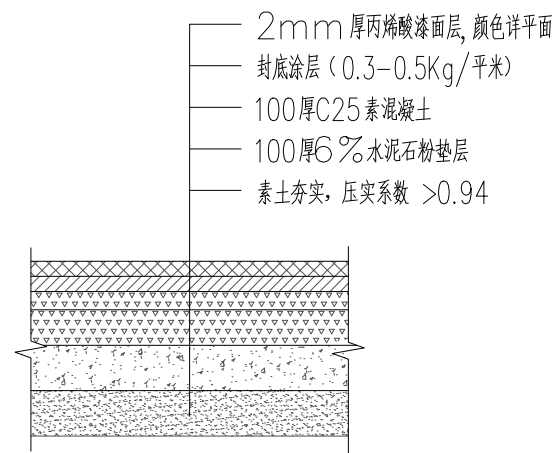

④原花池改丙烯酸场地做法 1:15

注：1. 面层颜色由业主二次确认；



⑤垃圾桶意向图(共6个)

注：
1. 规格：以成品尺寸为准, 由业主现场选择；
2. 材质：不锈钢；
2. 仅示意，具体由业主选定；



重庆迪赛因建设工程设计有限公司
Chongqing Disaiyin Construction Engineering Design Limited company

办公地址: 重庆市渝中区大坪正街19号·英利中心壹号38F

联系电话: 023-68687337 传真: 023-68687337

- 建筑行业（建筑工程）甲级
- 风景园林工程设计专项甲级
- 市政行业（道路工程）专业甲级
- 市政行业乙级
- 水利行业、公路行业丙级

工程设计证书编号: A150005876 A250005873

审 定: Approved	王定军	
审 核: Examiner	蔡静琴	
项目负责人: Project person in charge	熊 珍	
专业负责人: Specialized person in charge	李 杰	
校 对: Check	张 扬	
设 计: Design	王洪浪	
制 图: Drawing	王洪浪	

建设单位:
CORPORATION NAME
湛江影剧院

工程名称:
PROJECT NAME
湛江影剧院文化广场升级改造项目

子 项 名:
Name of sub-project

图 名:
DRAWING NAME
通用大样

工程编号: Project no	SJHT-DSY- 2026006	图 别: Drawing sort	景 施
日 期: Date	2026. 04	图 号: Drawing no	DY-06

本图之版权属重庆迪赛因建设工程设计有限公司所有
未经本公司授权不得转让第三方，或以任何形式复制