



# 湛江市总工会办公用房功能分布图

序号	五楼	面积数 (m <sup>2</sup> )
1	智慧工会工作中心与帮扶中心 (117/76)	
2	机房 (50/16)	
3	保密室 (20/19)	
4	档案室 (60/56)	
5	储物间 (20)	
6	开水间 (12)	
7	基层工作部 (45/45)	

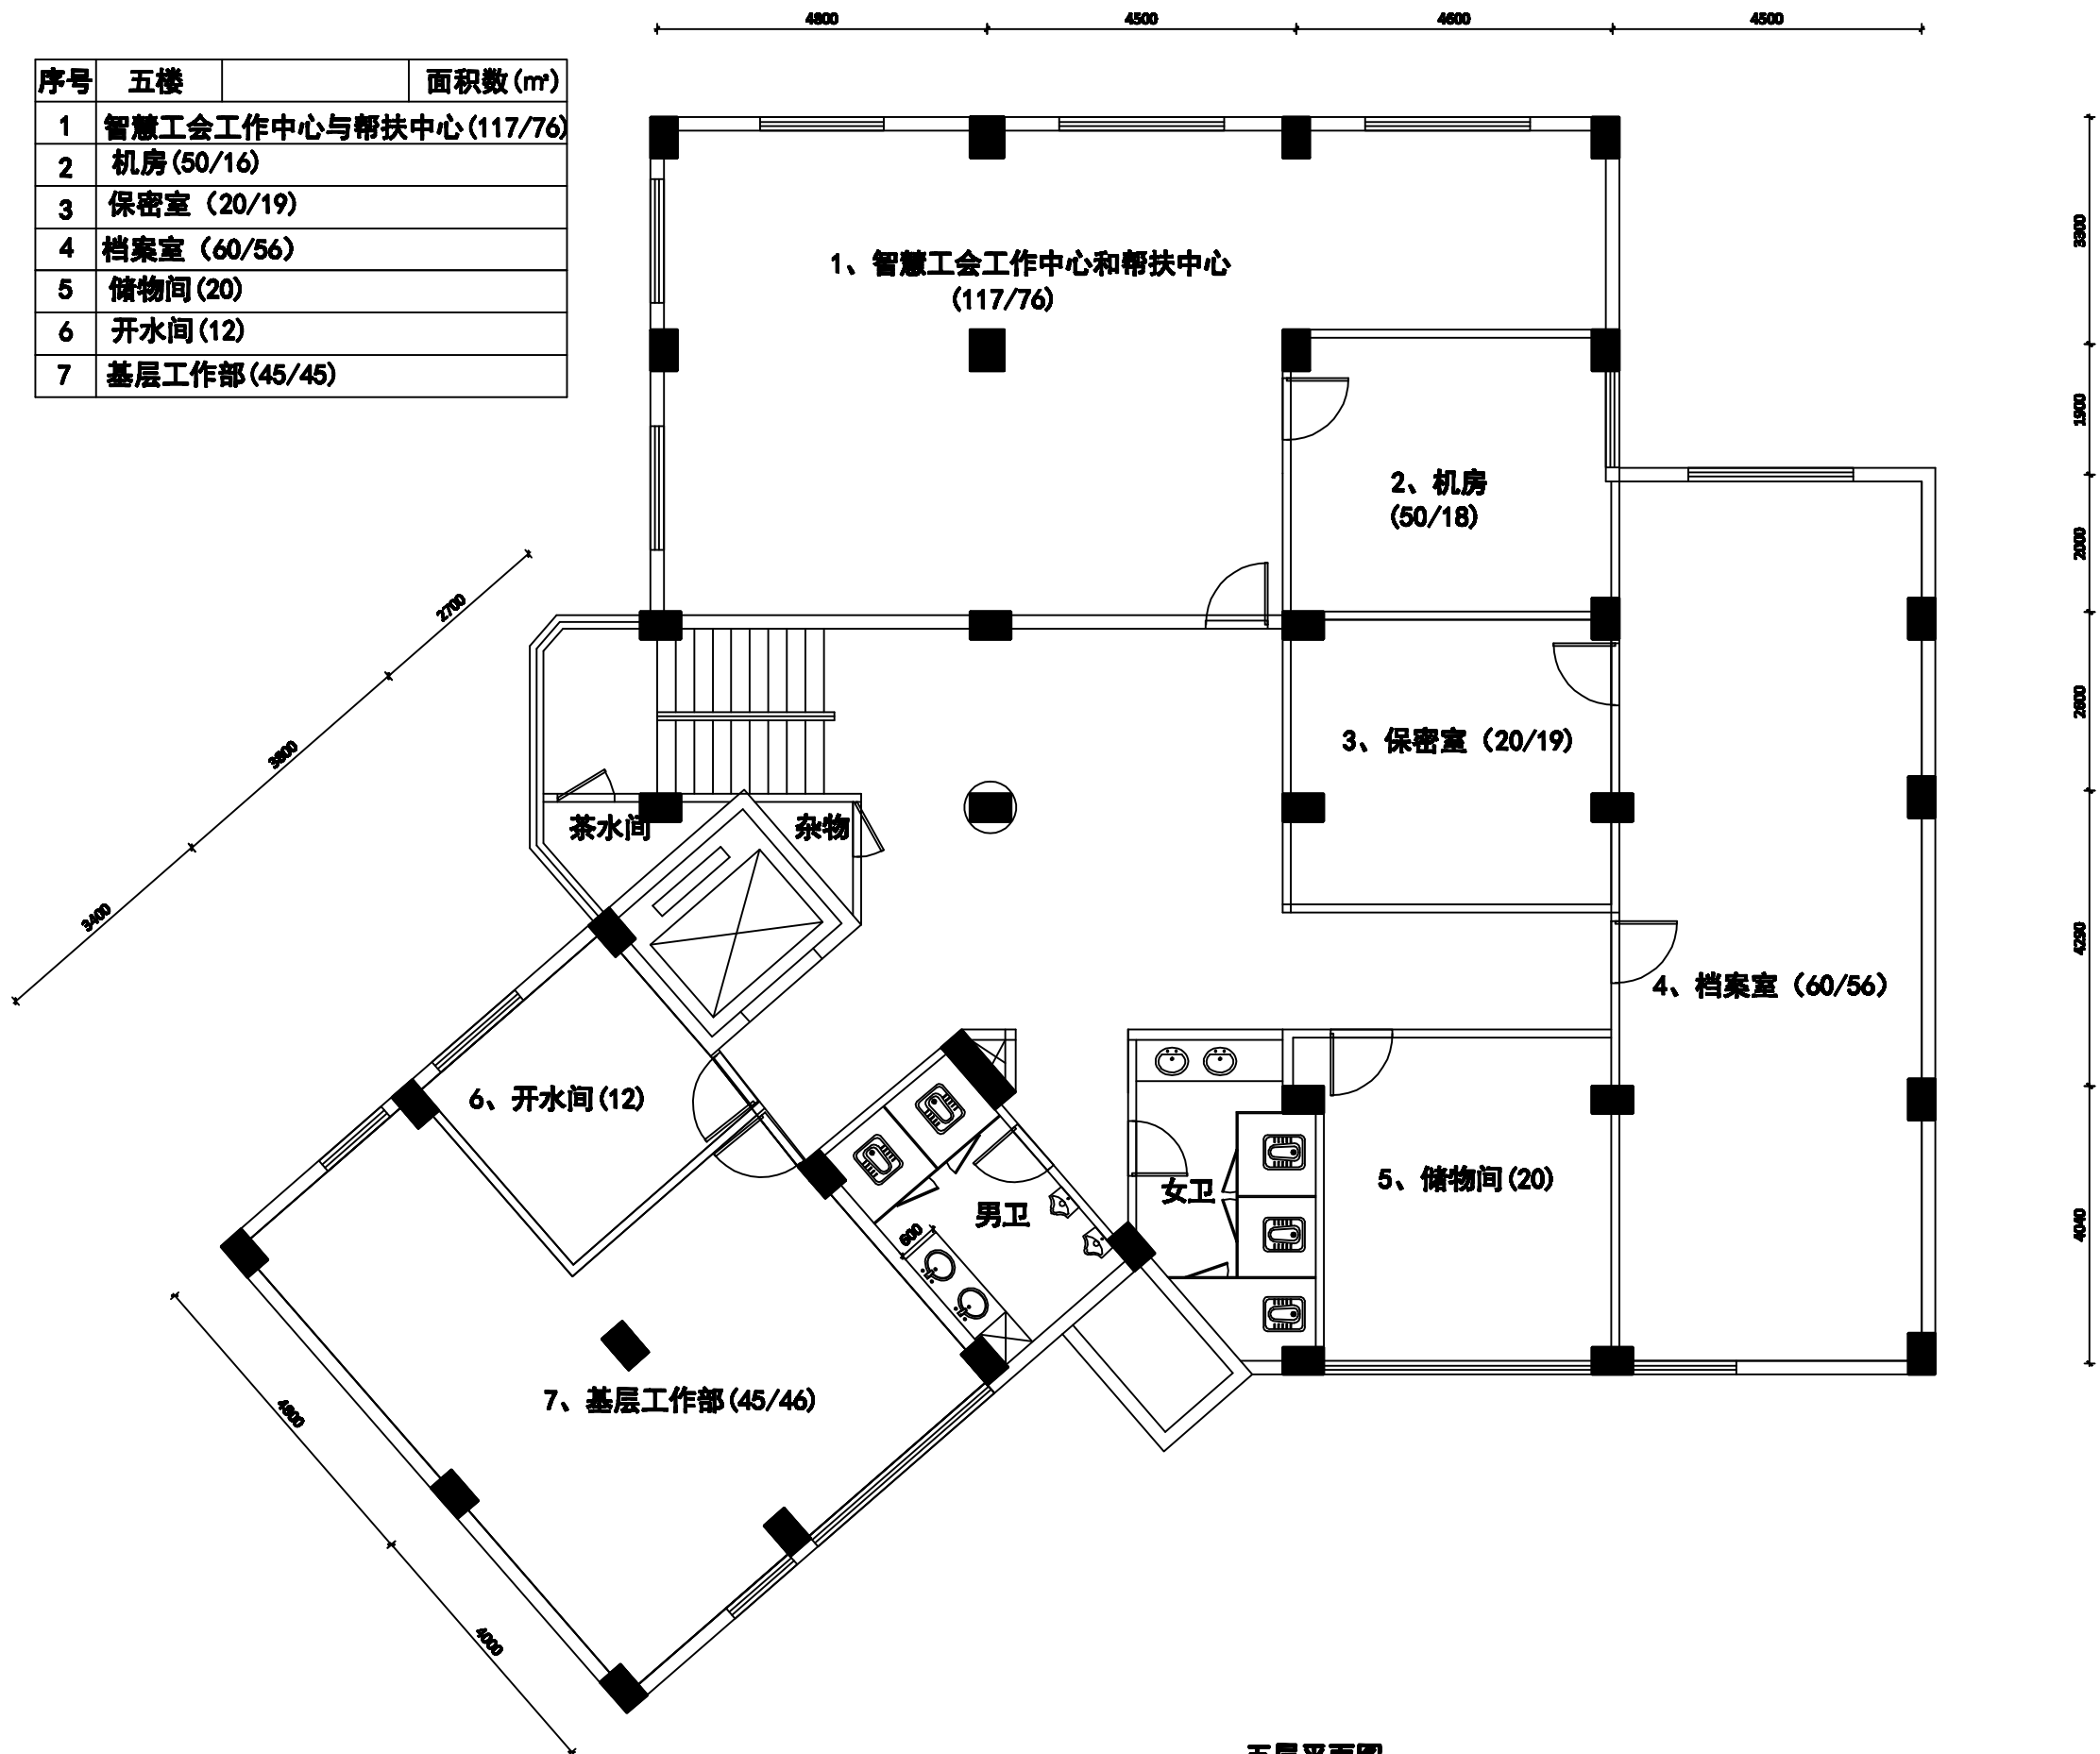


五层平面图

序号	六楼	面积数 (m <sup>2</sup> )
1	财务档案室 (20)	
2	机关党办 (18/20)	
3	3、文印室 (20/15)	
4	宣传教育与信息工作部 (45/45)	
5	经济工作部 (54/54)	
6	经费审查委员会办公室 (27/29.5)	
7	职工维权部与服务部 (54/59)	

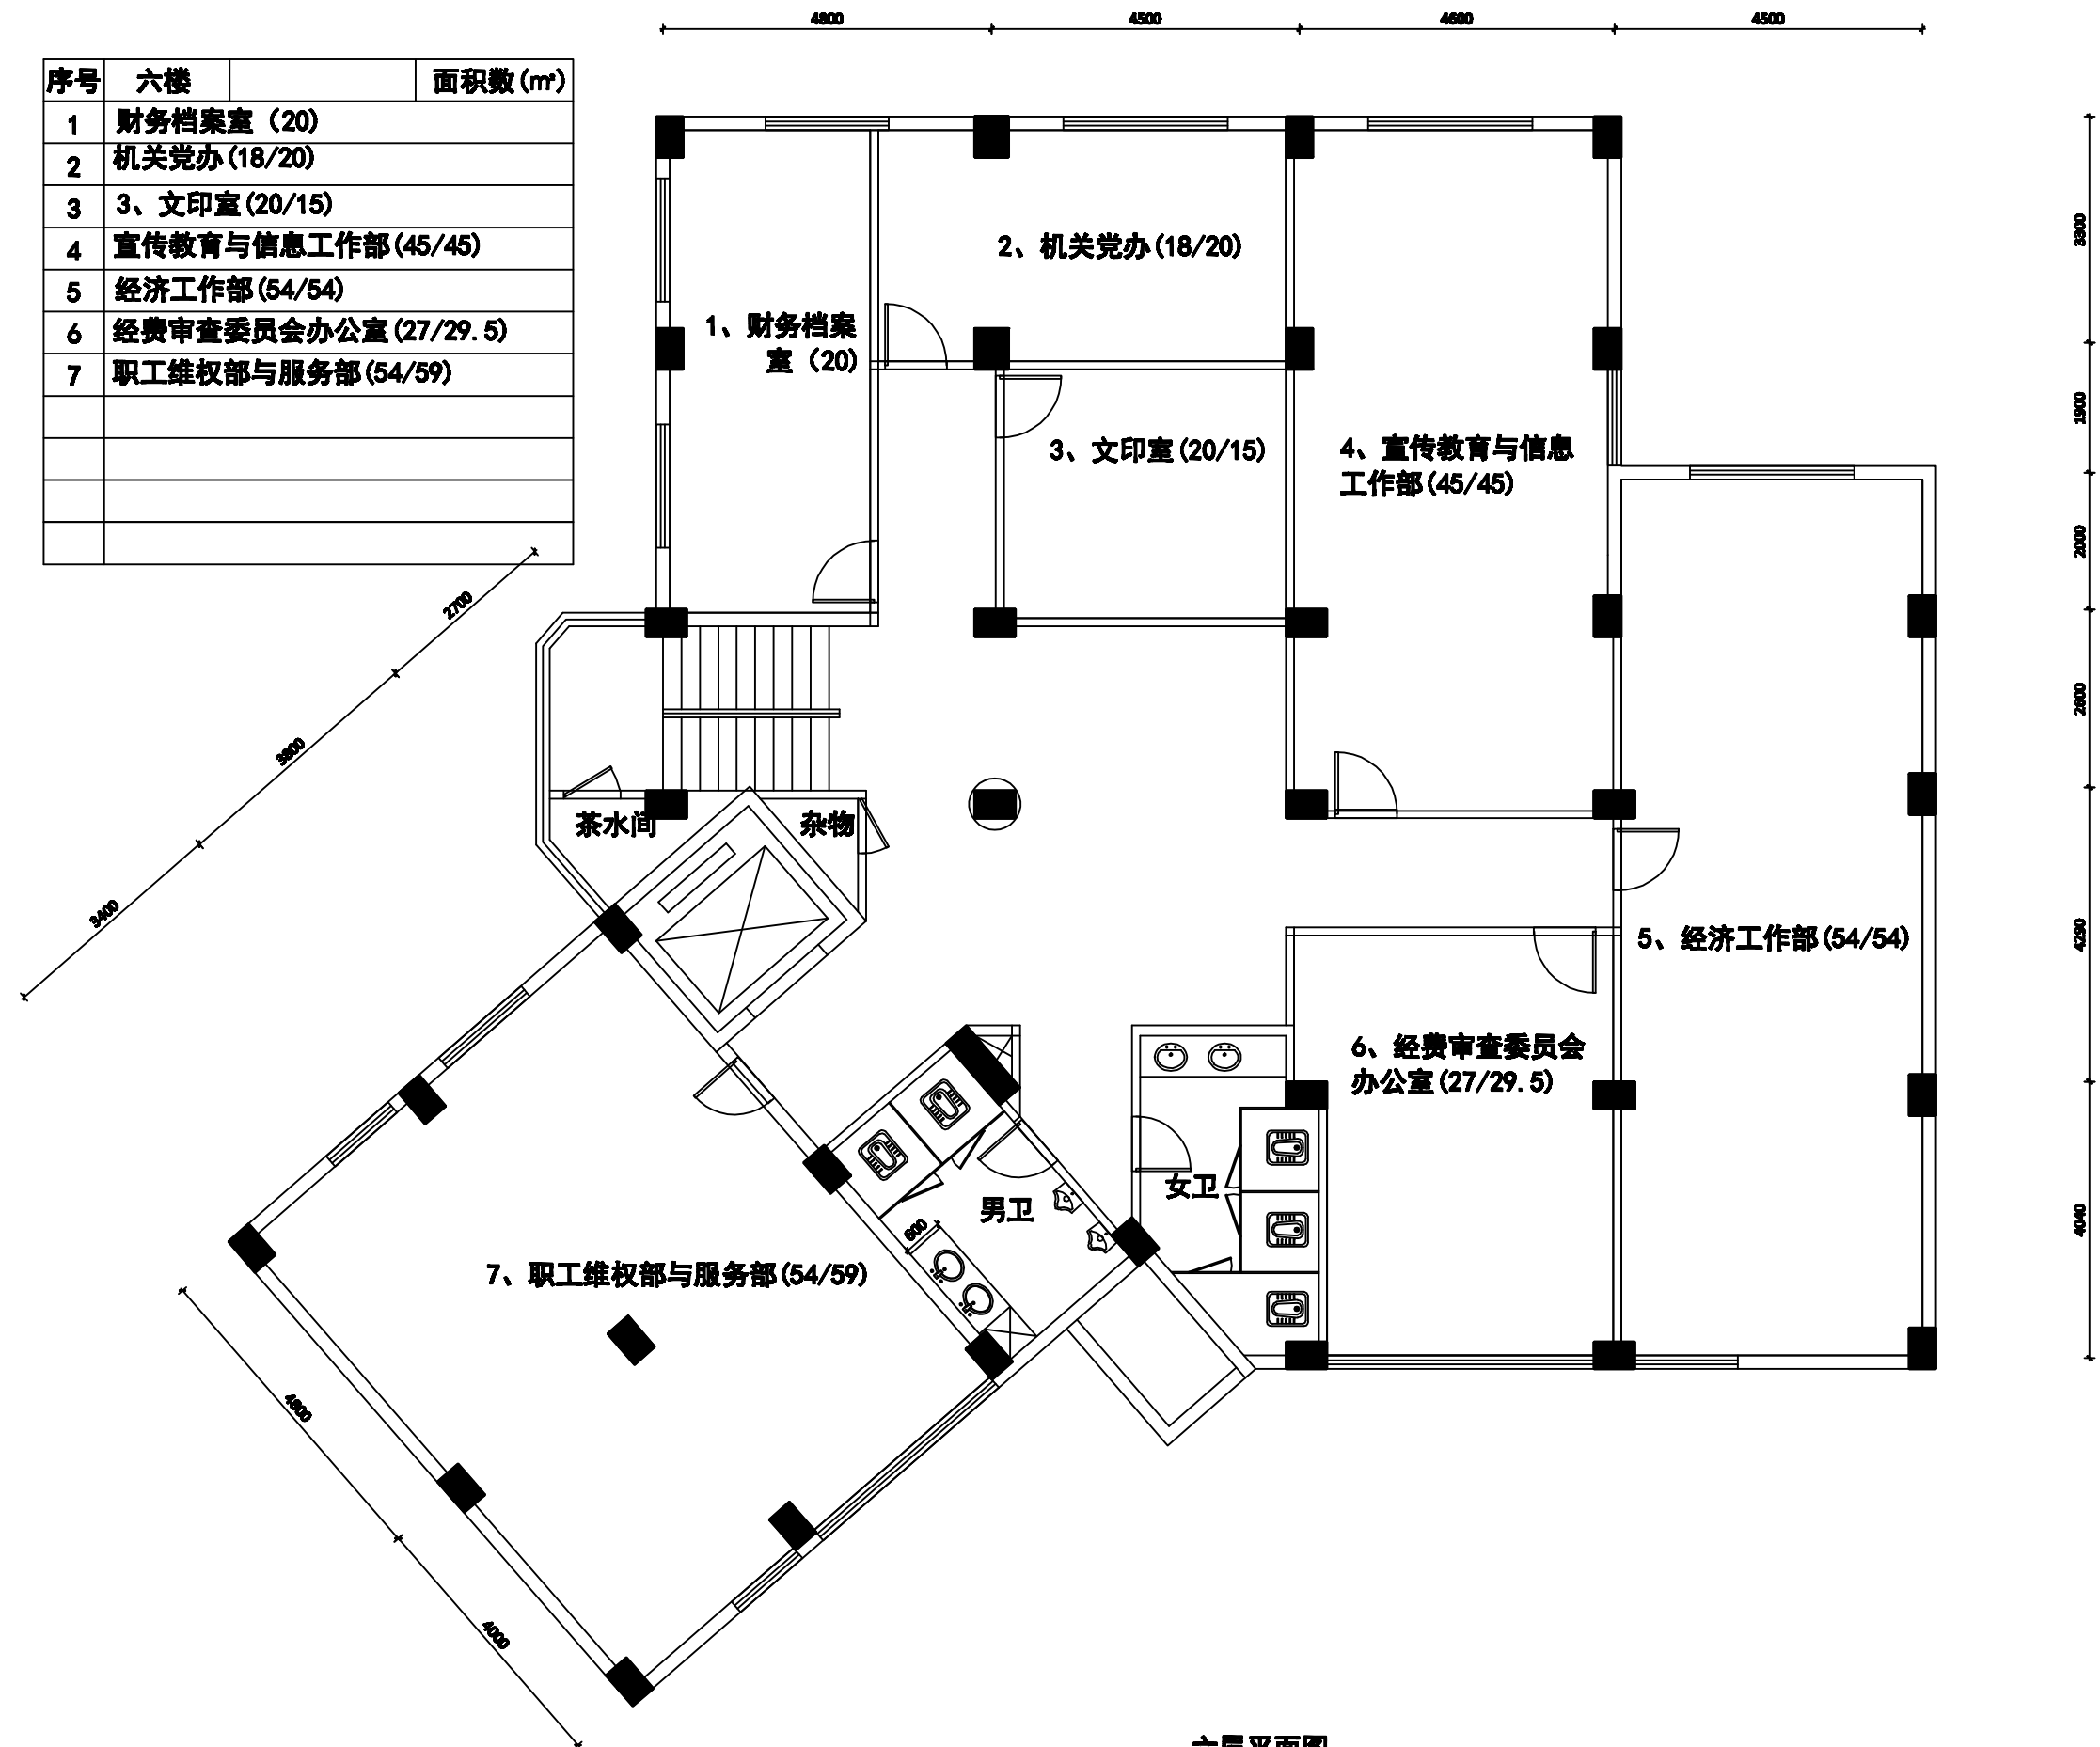


六层平面图

序号	七楼	面积数(m <sup>2</sup> )
1	领导办公室七 (18/18)	
2	组织部(27/24)	
3	组织部档案室 (15/14.5)	
4	财务部(54/50)	
5	书记办公室(24/26)	
6	领导办公室五(18/19.7)	
7	领导办公室六 (18/19.7)	
8	办公室二(54/59)	

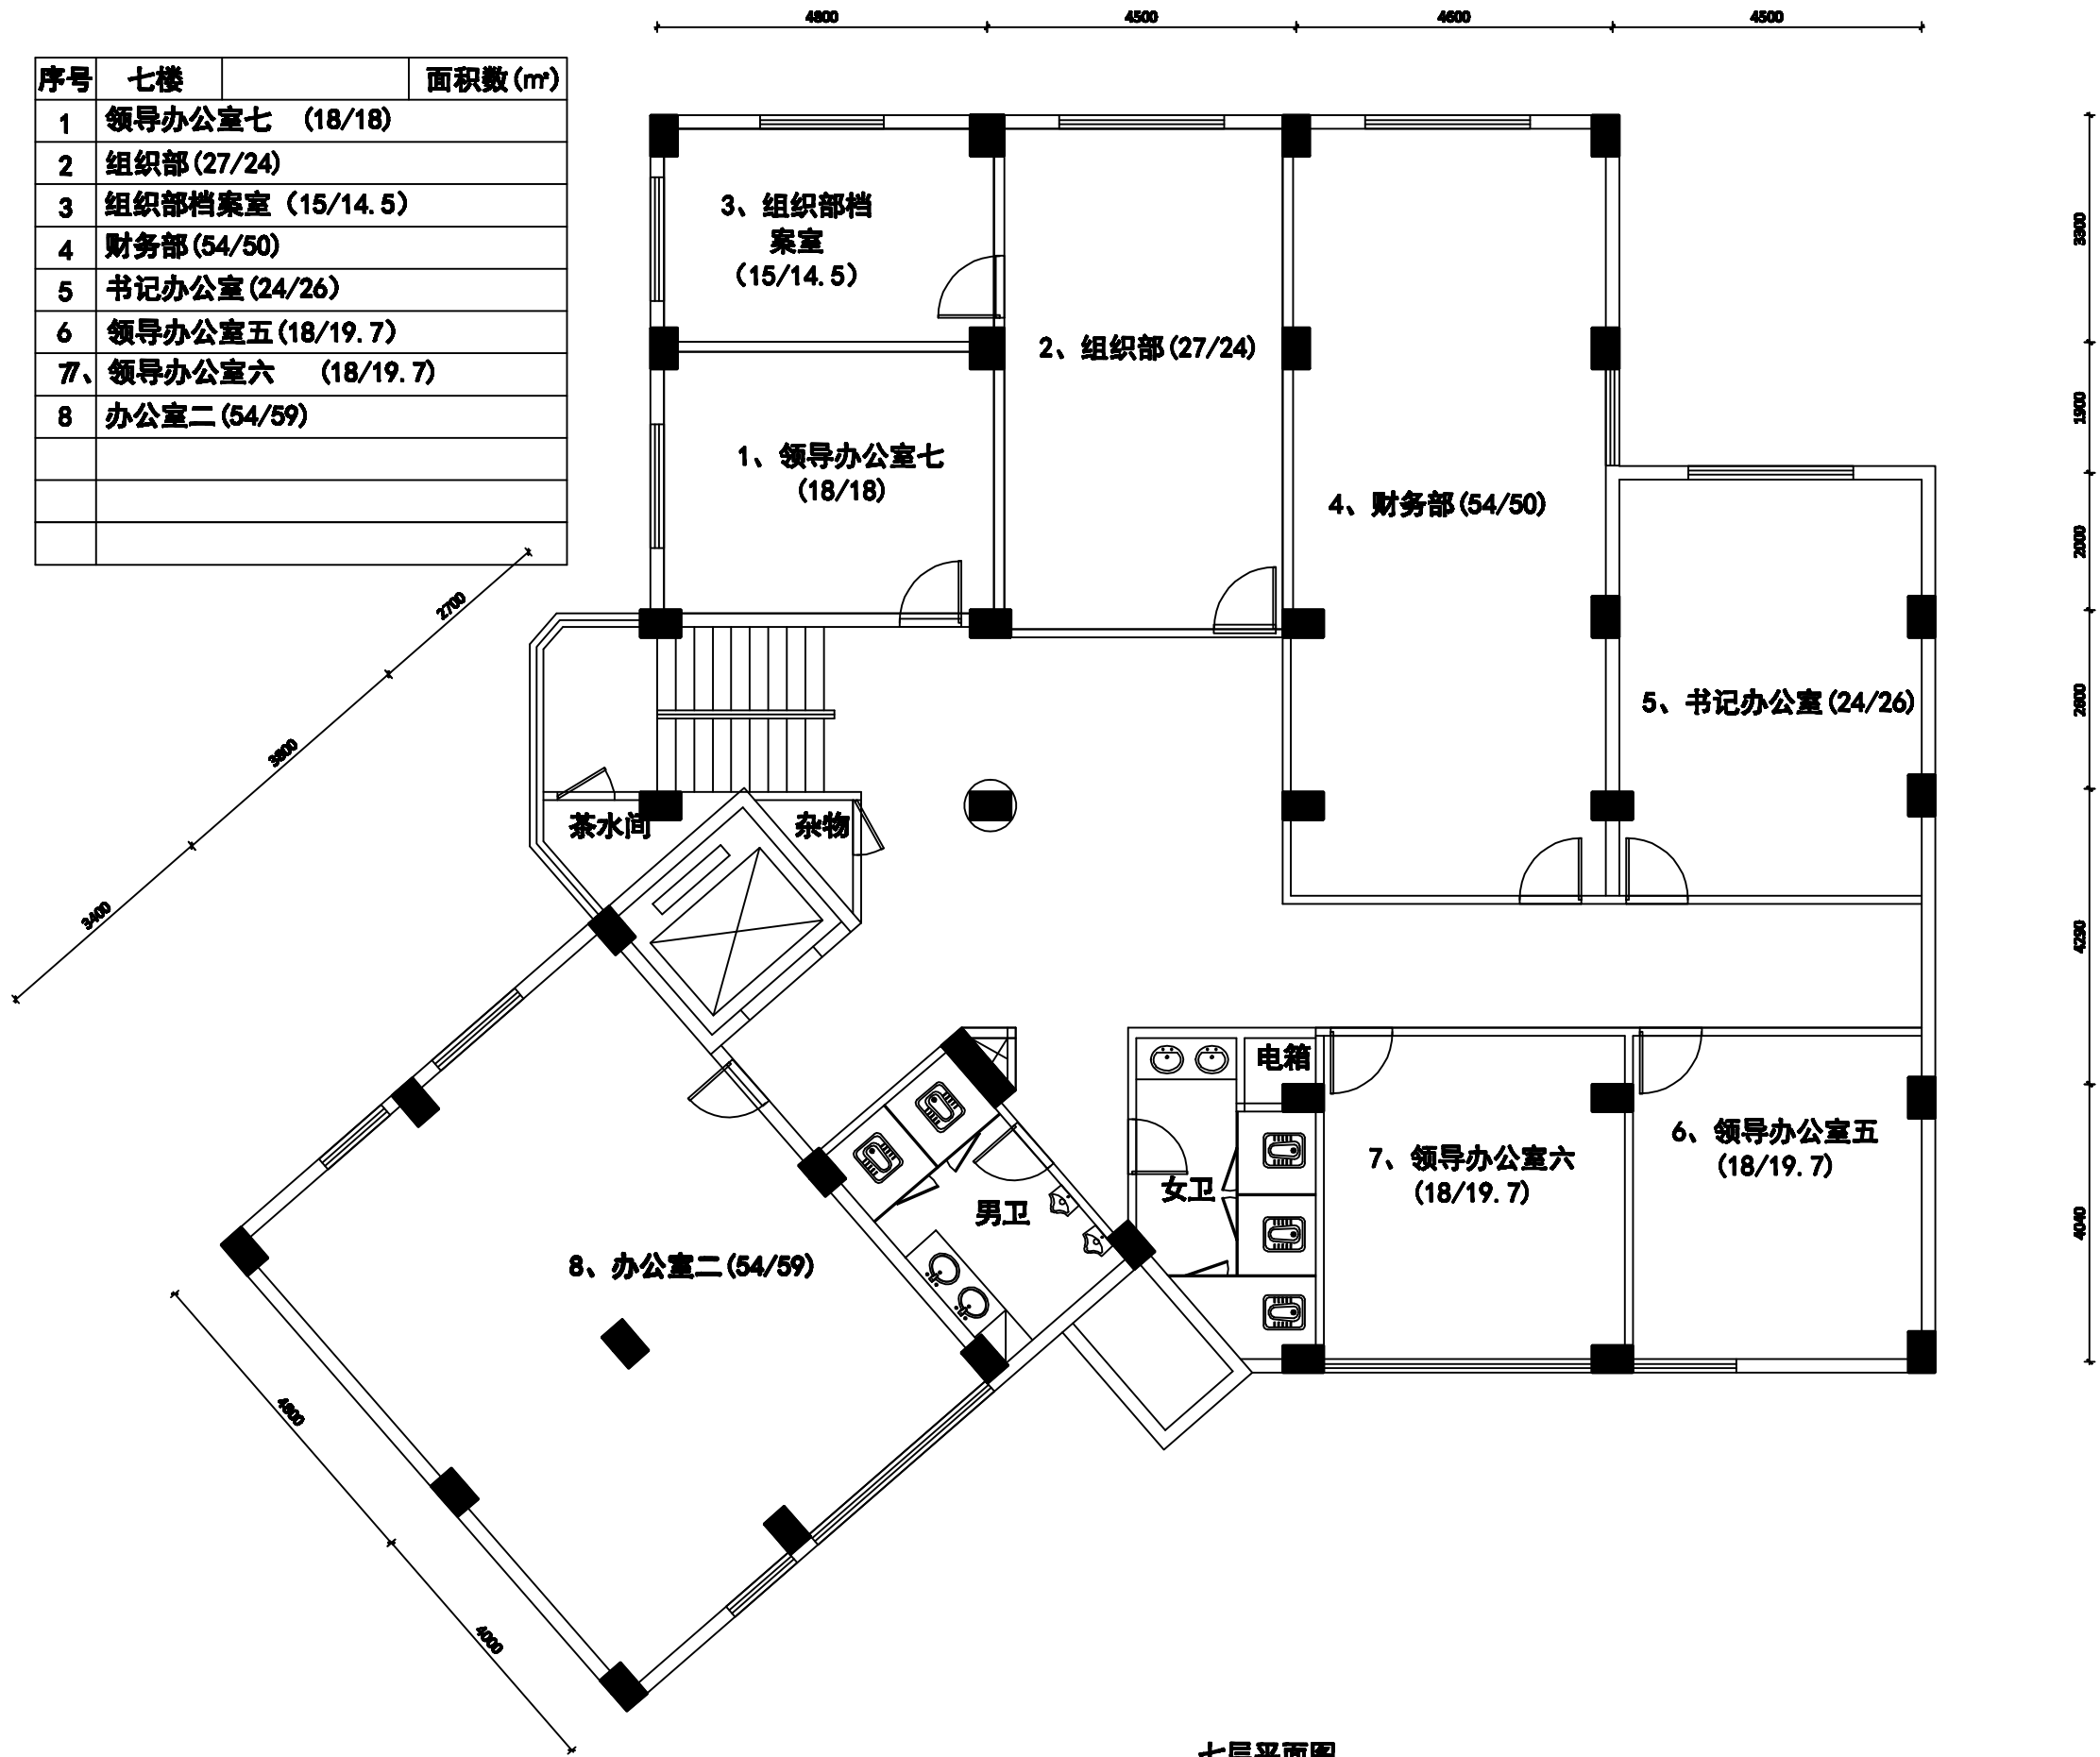

七层平面图

序号	八楼	面积数 (m <sup>2</sup> )
1	办公室一 (126/39)	
2	领导办公室二 (18/18)	
3	主席办公室 (30/30)	
4	小会议室 (18/18)	
5	领导办公室一 (24/26)	
6	领导办公室三 (18/19.7)	
7	领导办公室三 (18/19.7)	
8	会议室 (60/59)	

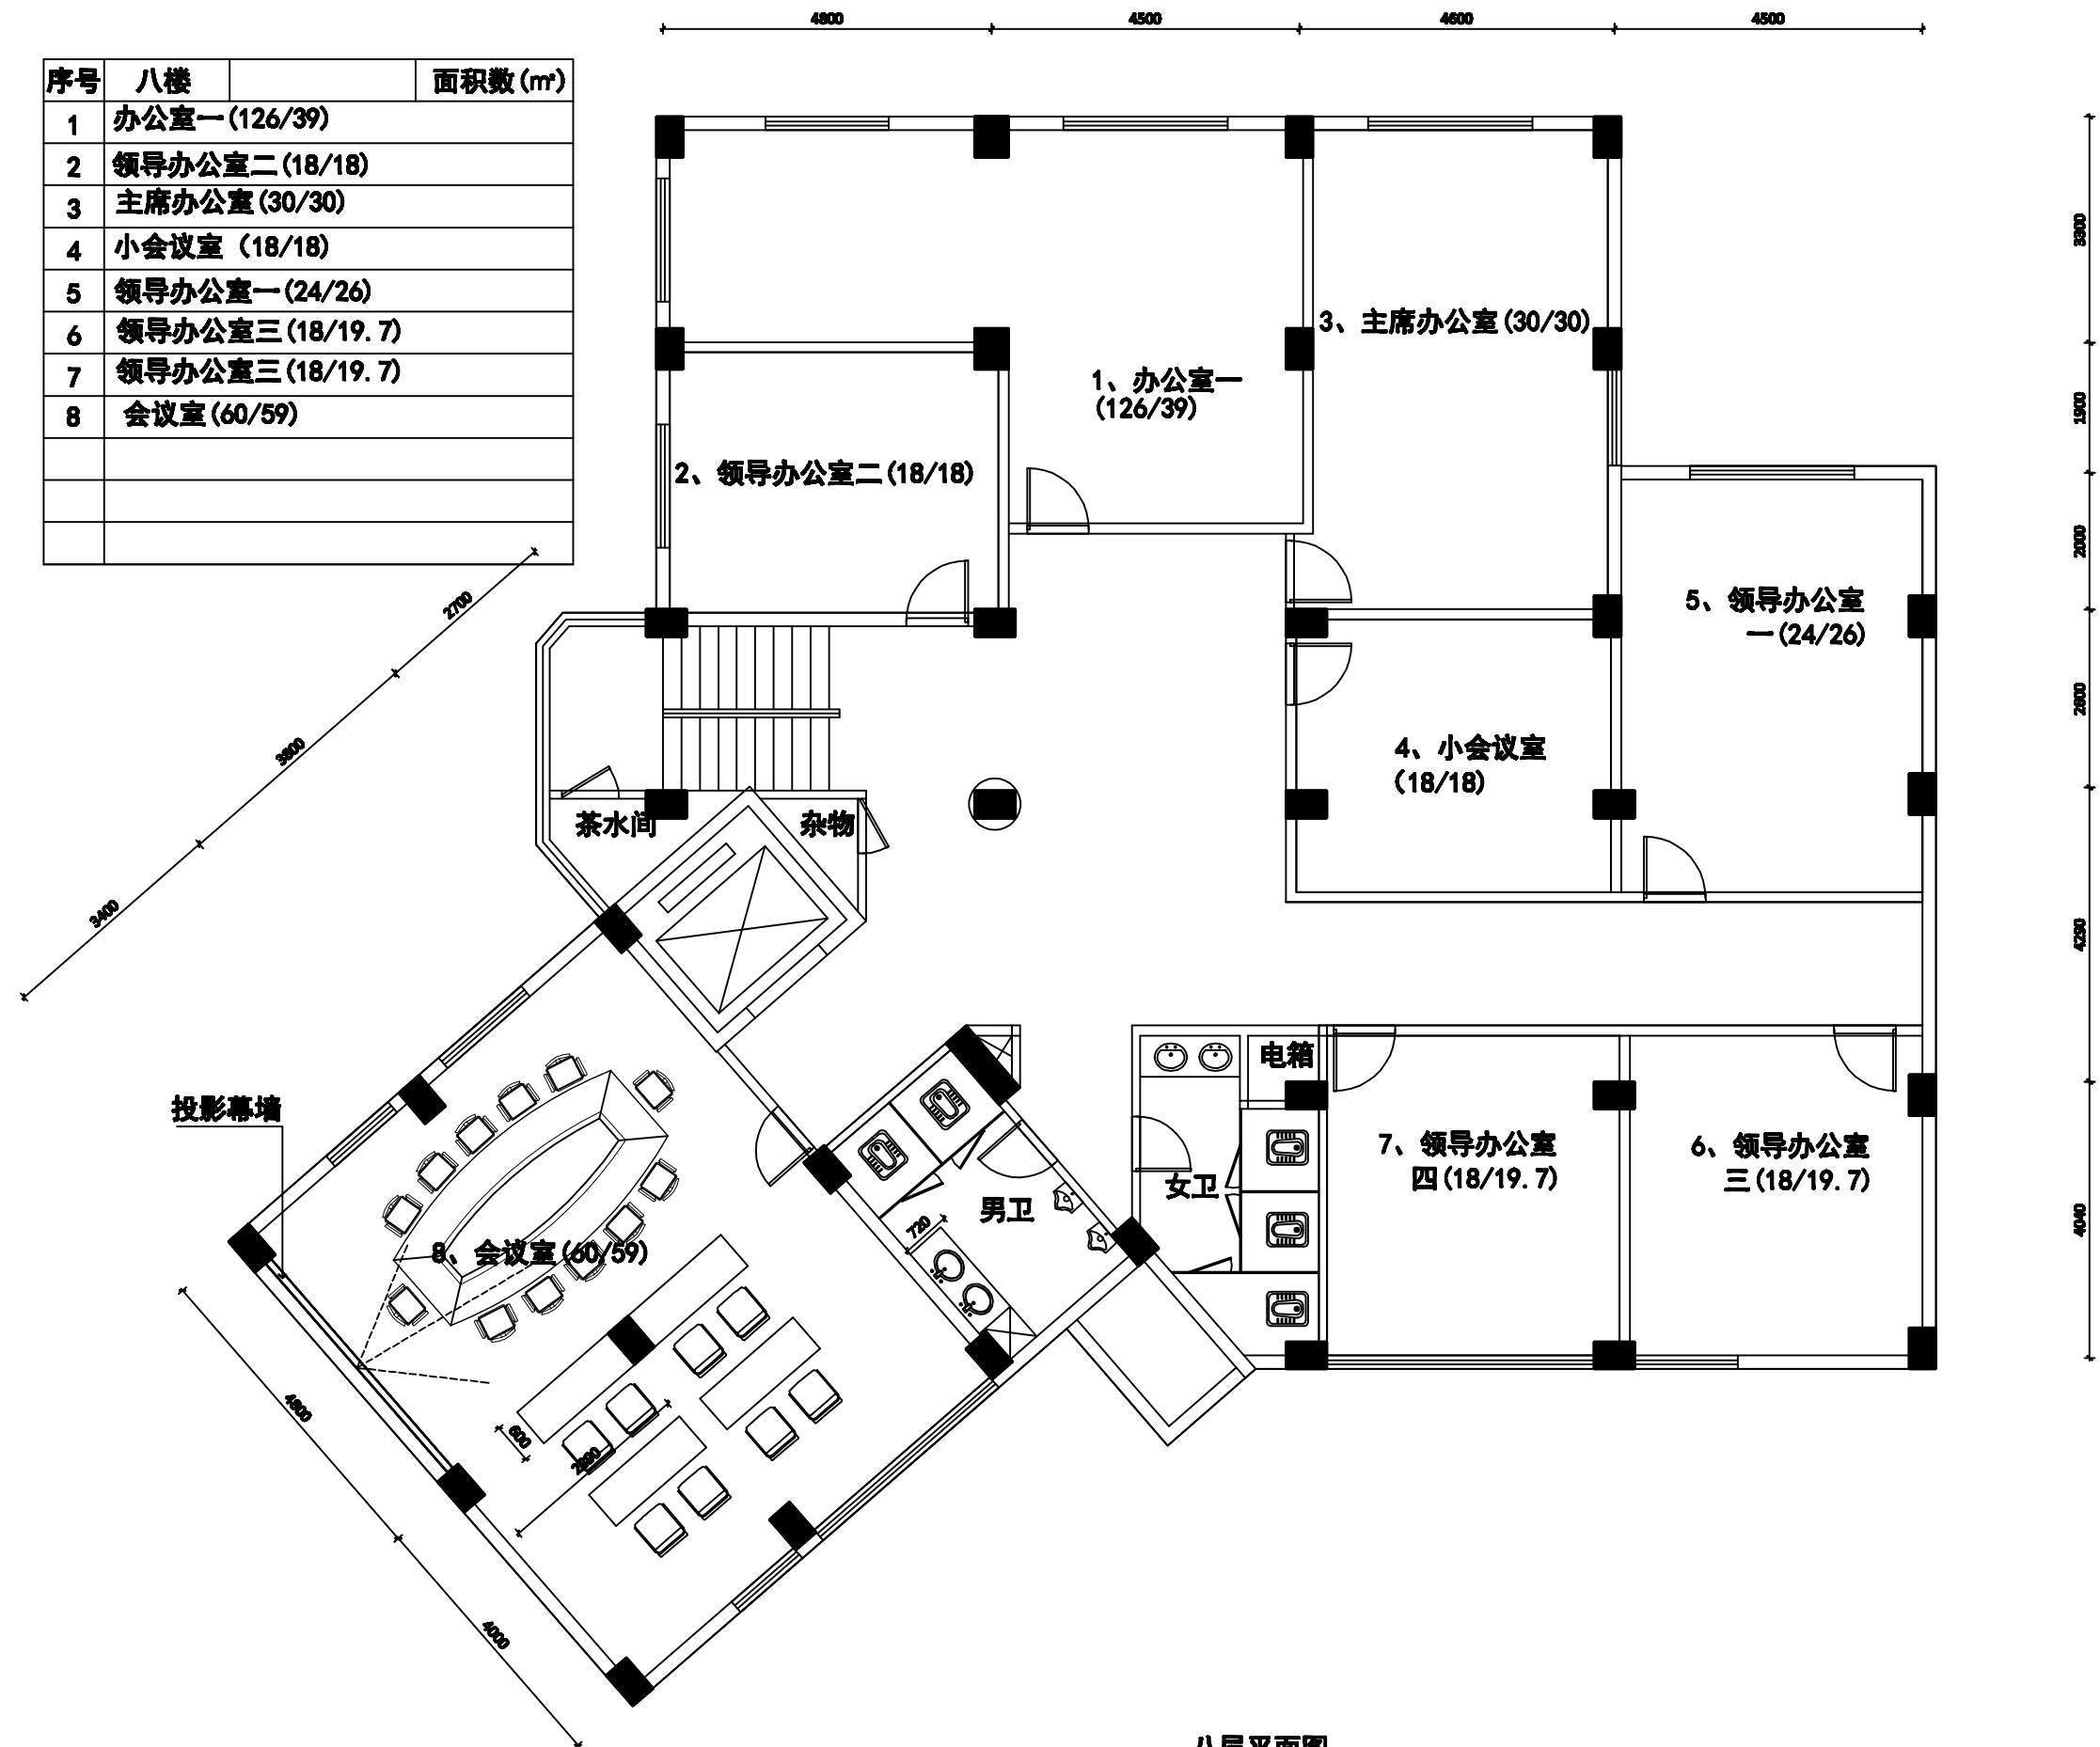

八层平面图