



湛江影剧院 - 篮球场设计项目  
WAU 建筑事务所

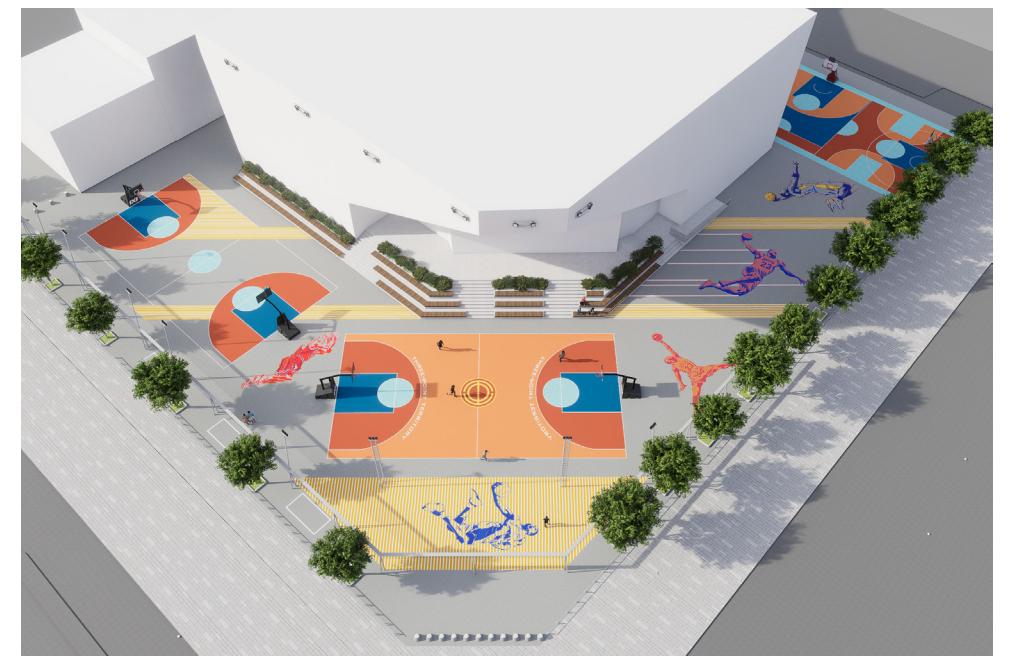

功能分配

场地的规划与设计集中在面向康顺公园的一侧，场地的功能规划分为三大区域，通过将**新建球场、多功能活动区与原篮球运营场地**三大功能空间巧妙串联，我们将在湛江影剧院目前闲置且空旷的场地上打造出一个以篮球为主题的复合型公共区域，旨在丰富市民的运动生活。

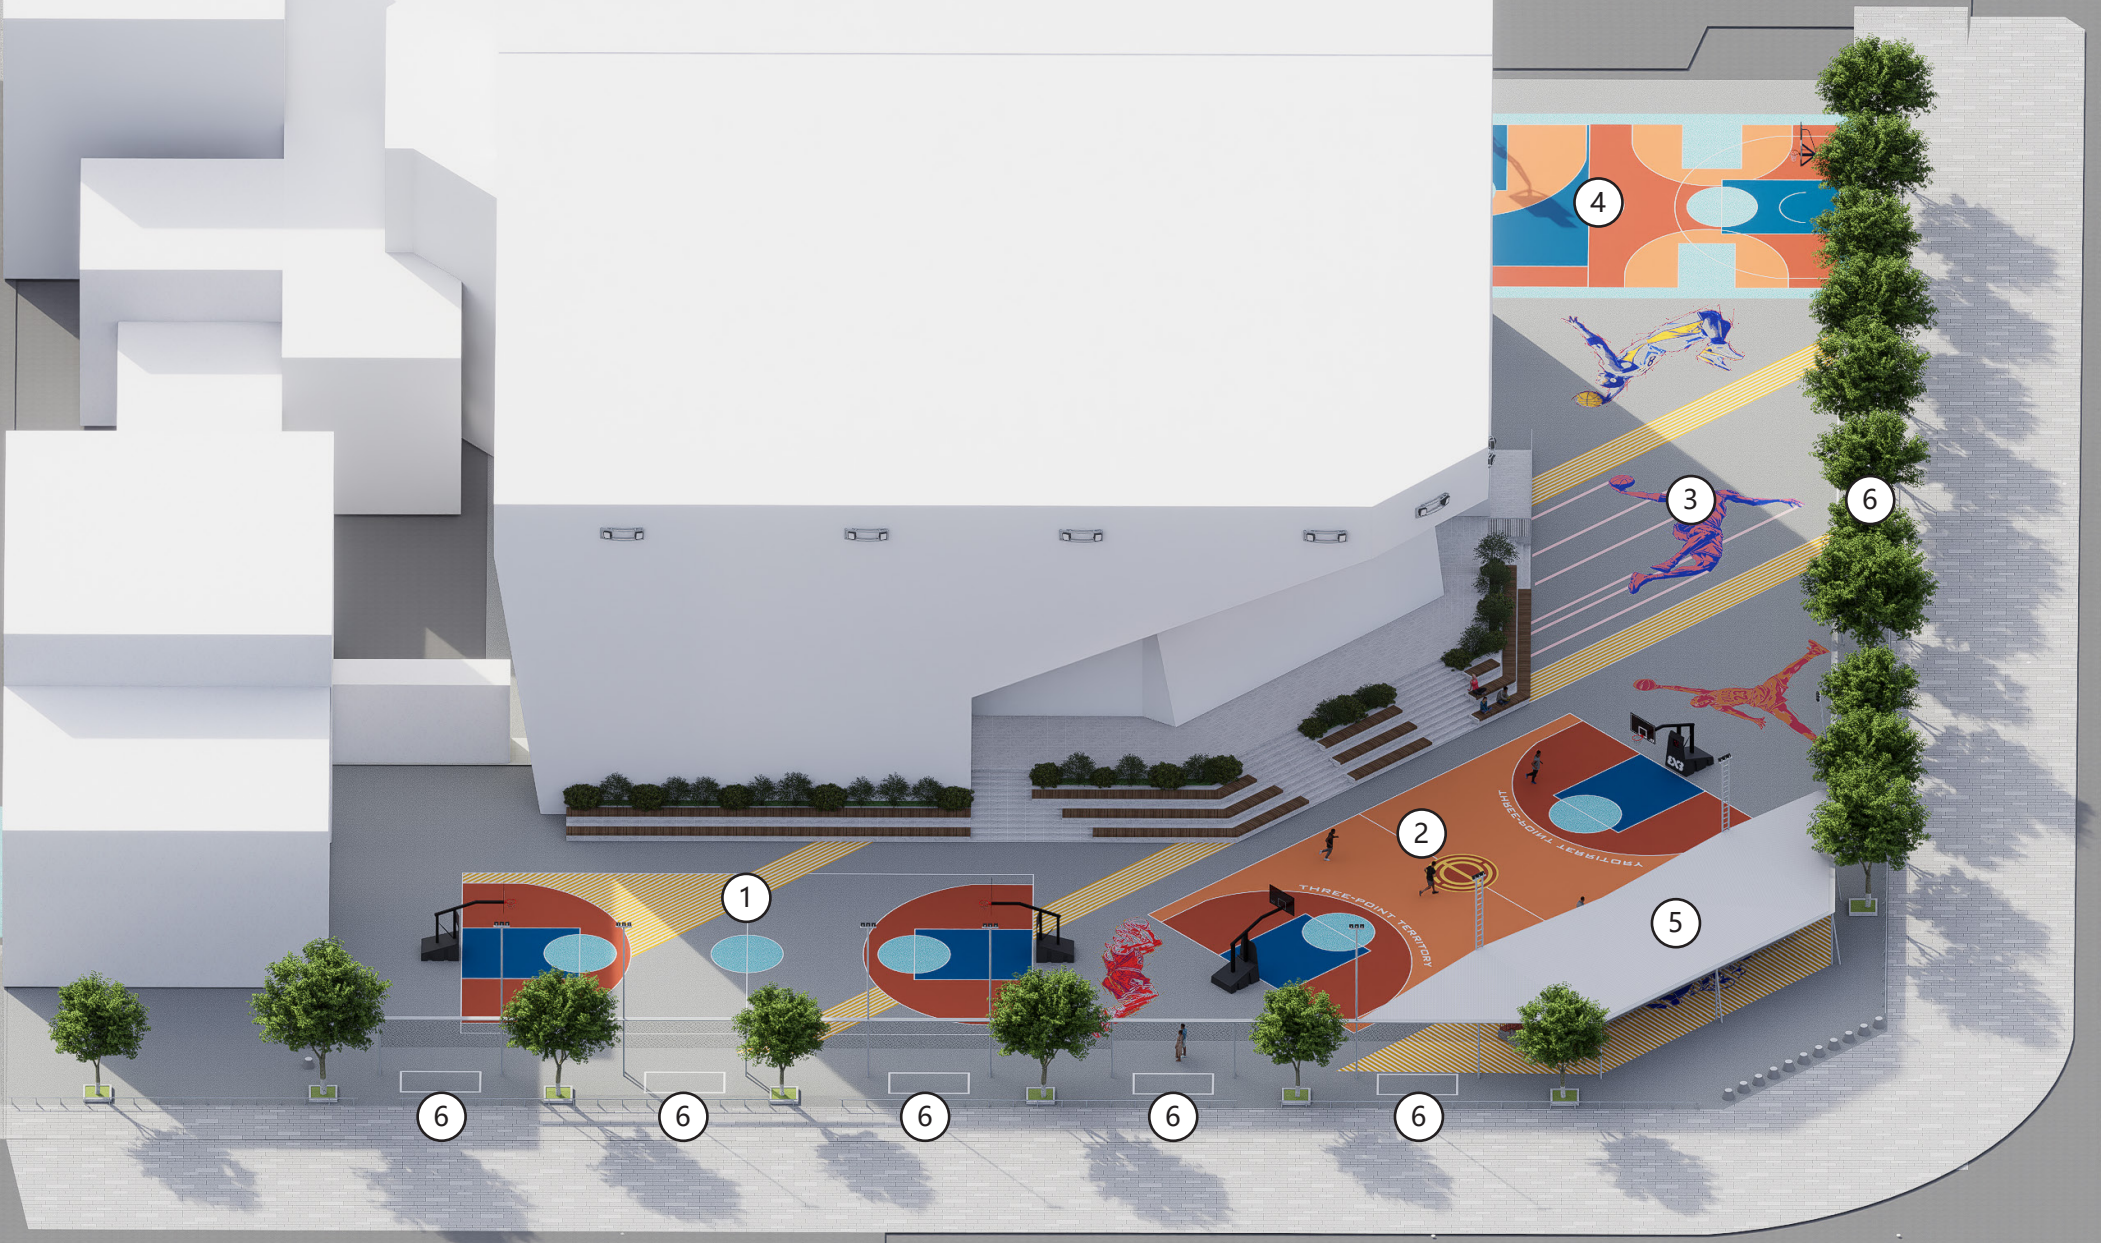


主要功能分区

- ① 新建休闲篮球场
- ② 主赛场地 / 工会 logo 篮球场
- ③ 潮流篮球文化活动场地
- ④ 场地原有私人运营篮球场地
- ⑤ 可临时搭建看台 / 舞台区域
- ⑥ 摊位区





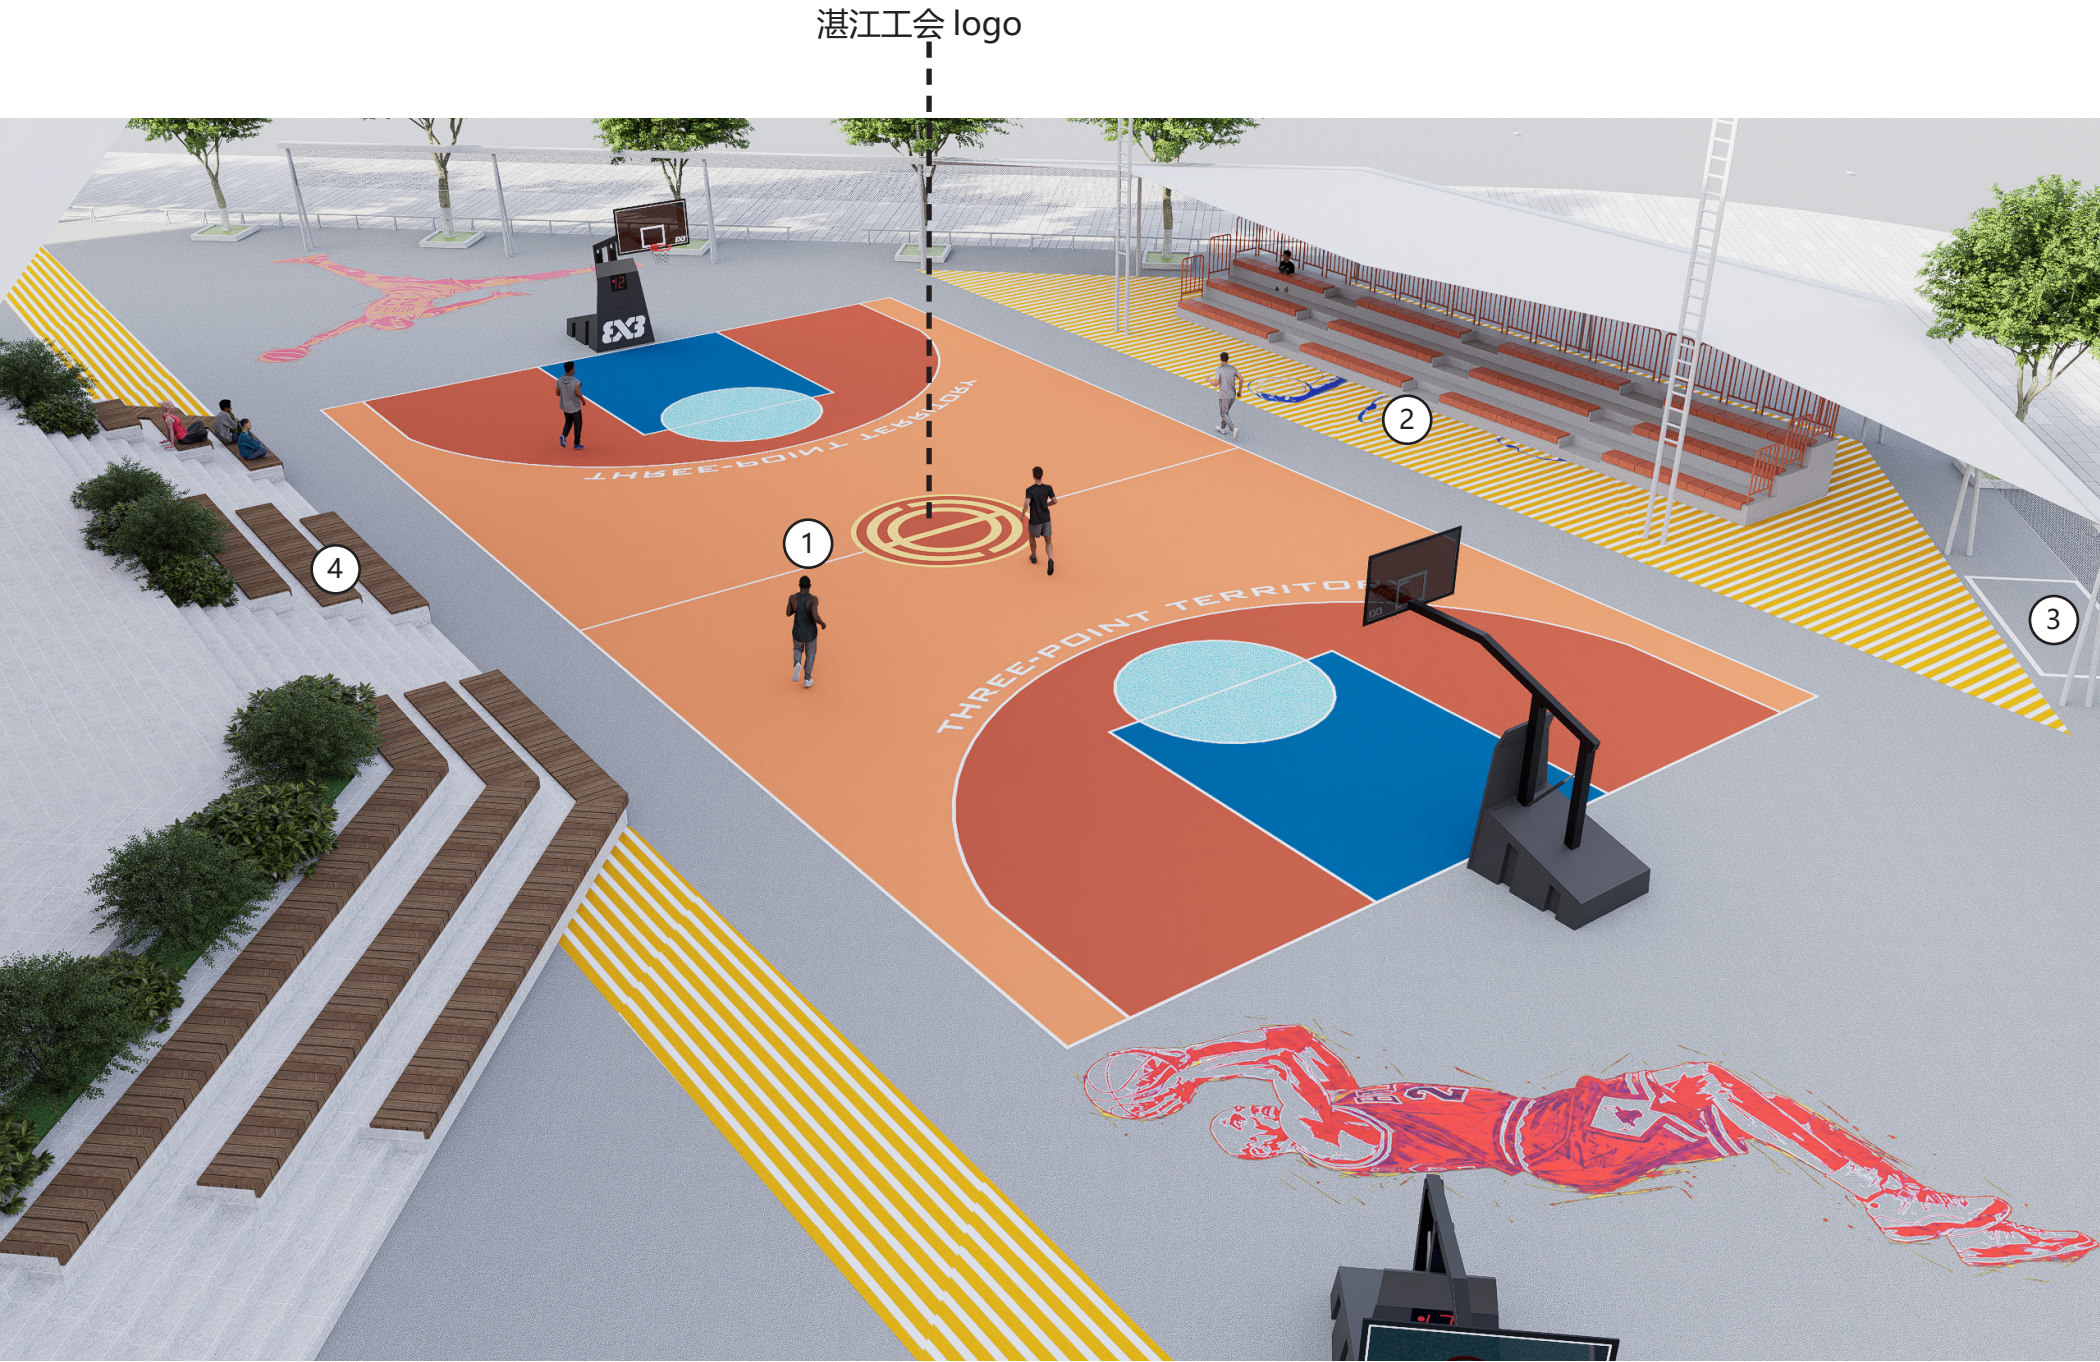

功能细化

① 新建比赛篮球场

新建篮球场尺寸为长 28 米、宽 15 米，缓冲区宽 2.0 米  
整体尺寸适中，完全可以满足日常使用和小型赛事的需求。

② 临时看台 / 舞台区域

看台区域设置可容纳折叠看台，最多可容纳 180 人。可以满足社区友谊赛、青少年比赛、三人篮球决赛以及企业团建活动等各类人群规模。


③ 辅助功能 - 小商铺

在篮球场地旁限定位置，置入辅助小商铺，为运动人群便捷零售补给商品，进一步完善场地的服务配套，提升市民的运动体验。


④ 影剧院台阶改造看台

通过对原始影剧院的圆形台阶进行改造转型，使其成为篮球场旁的固定看台，同时保留两侧台阶保证正常出入，实现了场地功能与历史记忆的有机融合。

新建篮球场 - 灵活转换各种使用场景

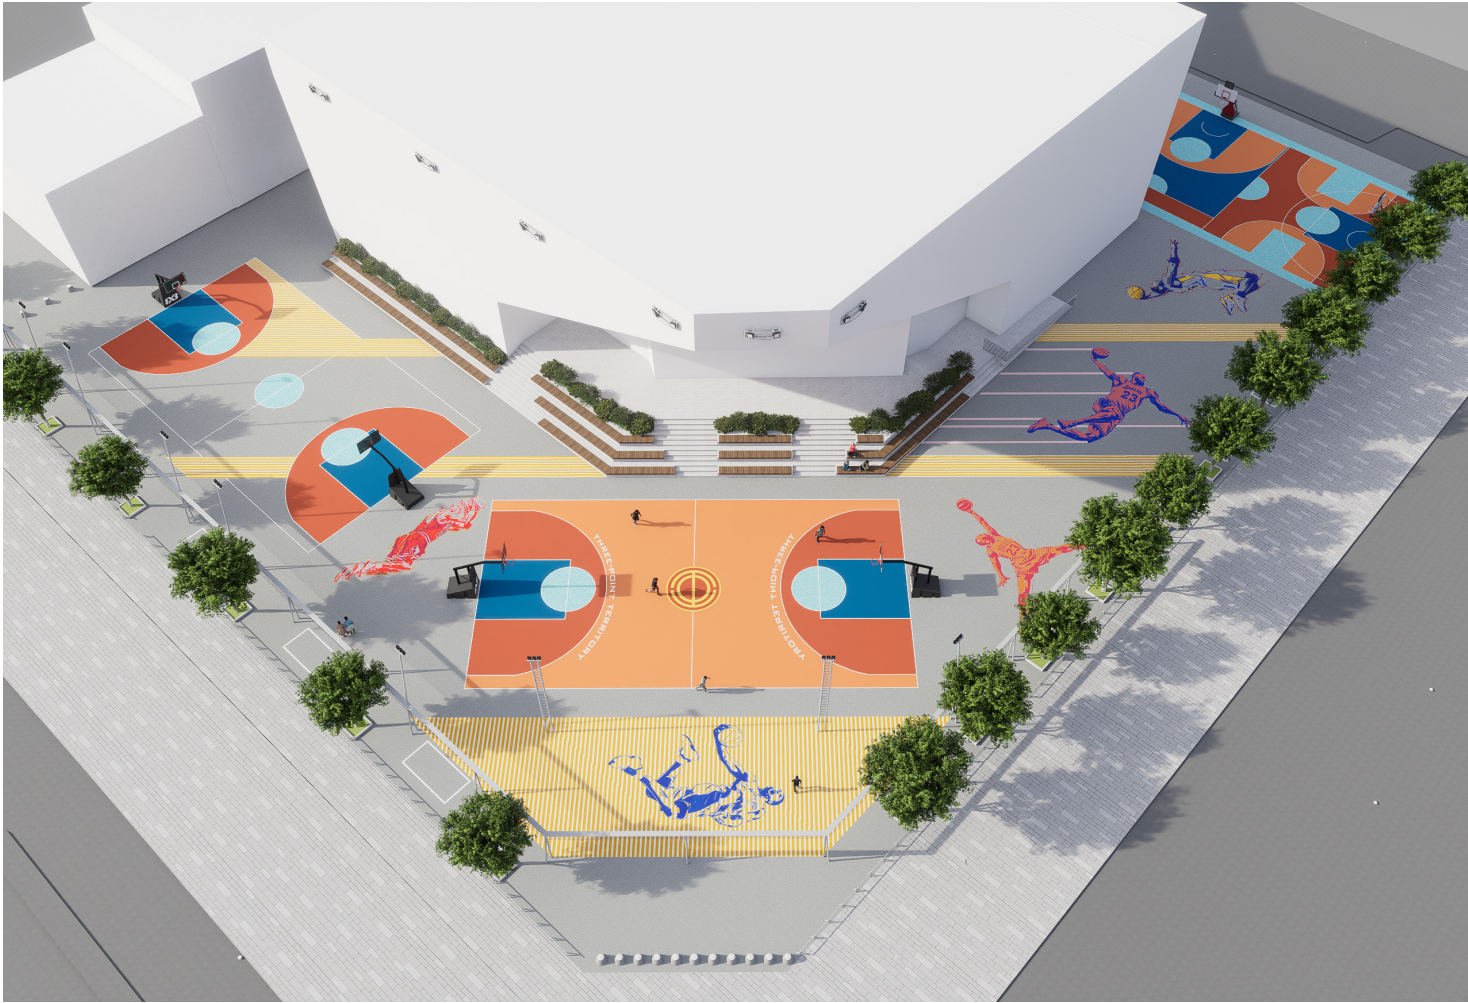

日常使用时

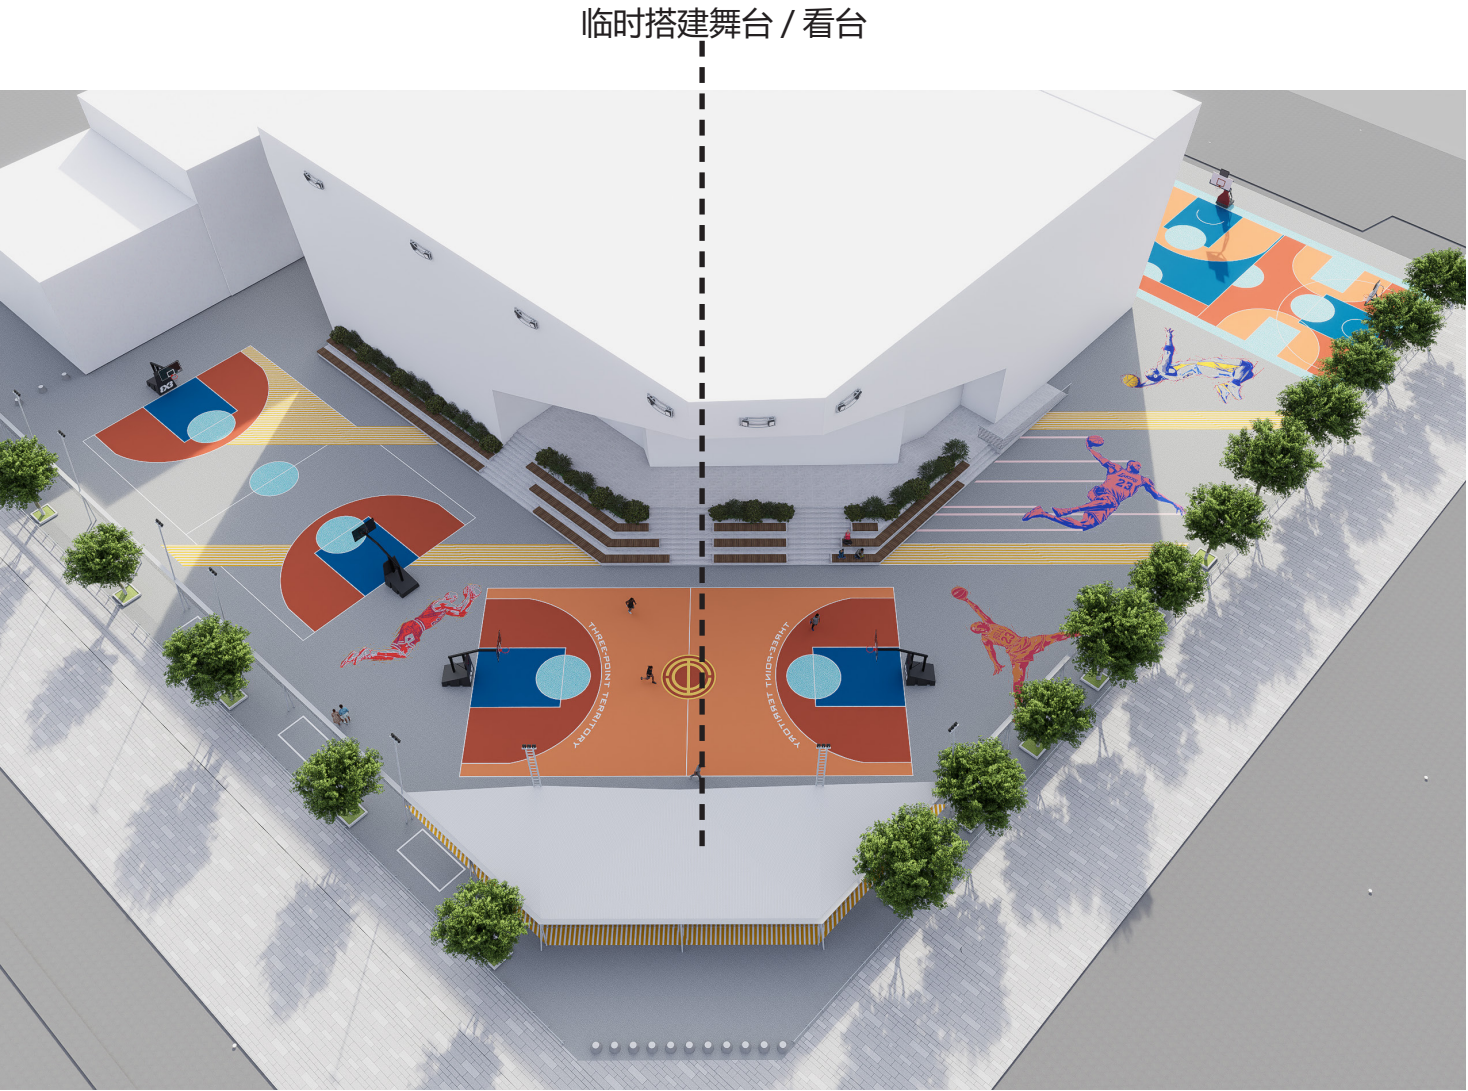


篮球活动比赛使用时

篮球活动比赛使用时



日常使用时

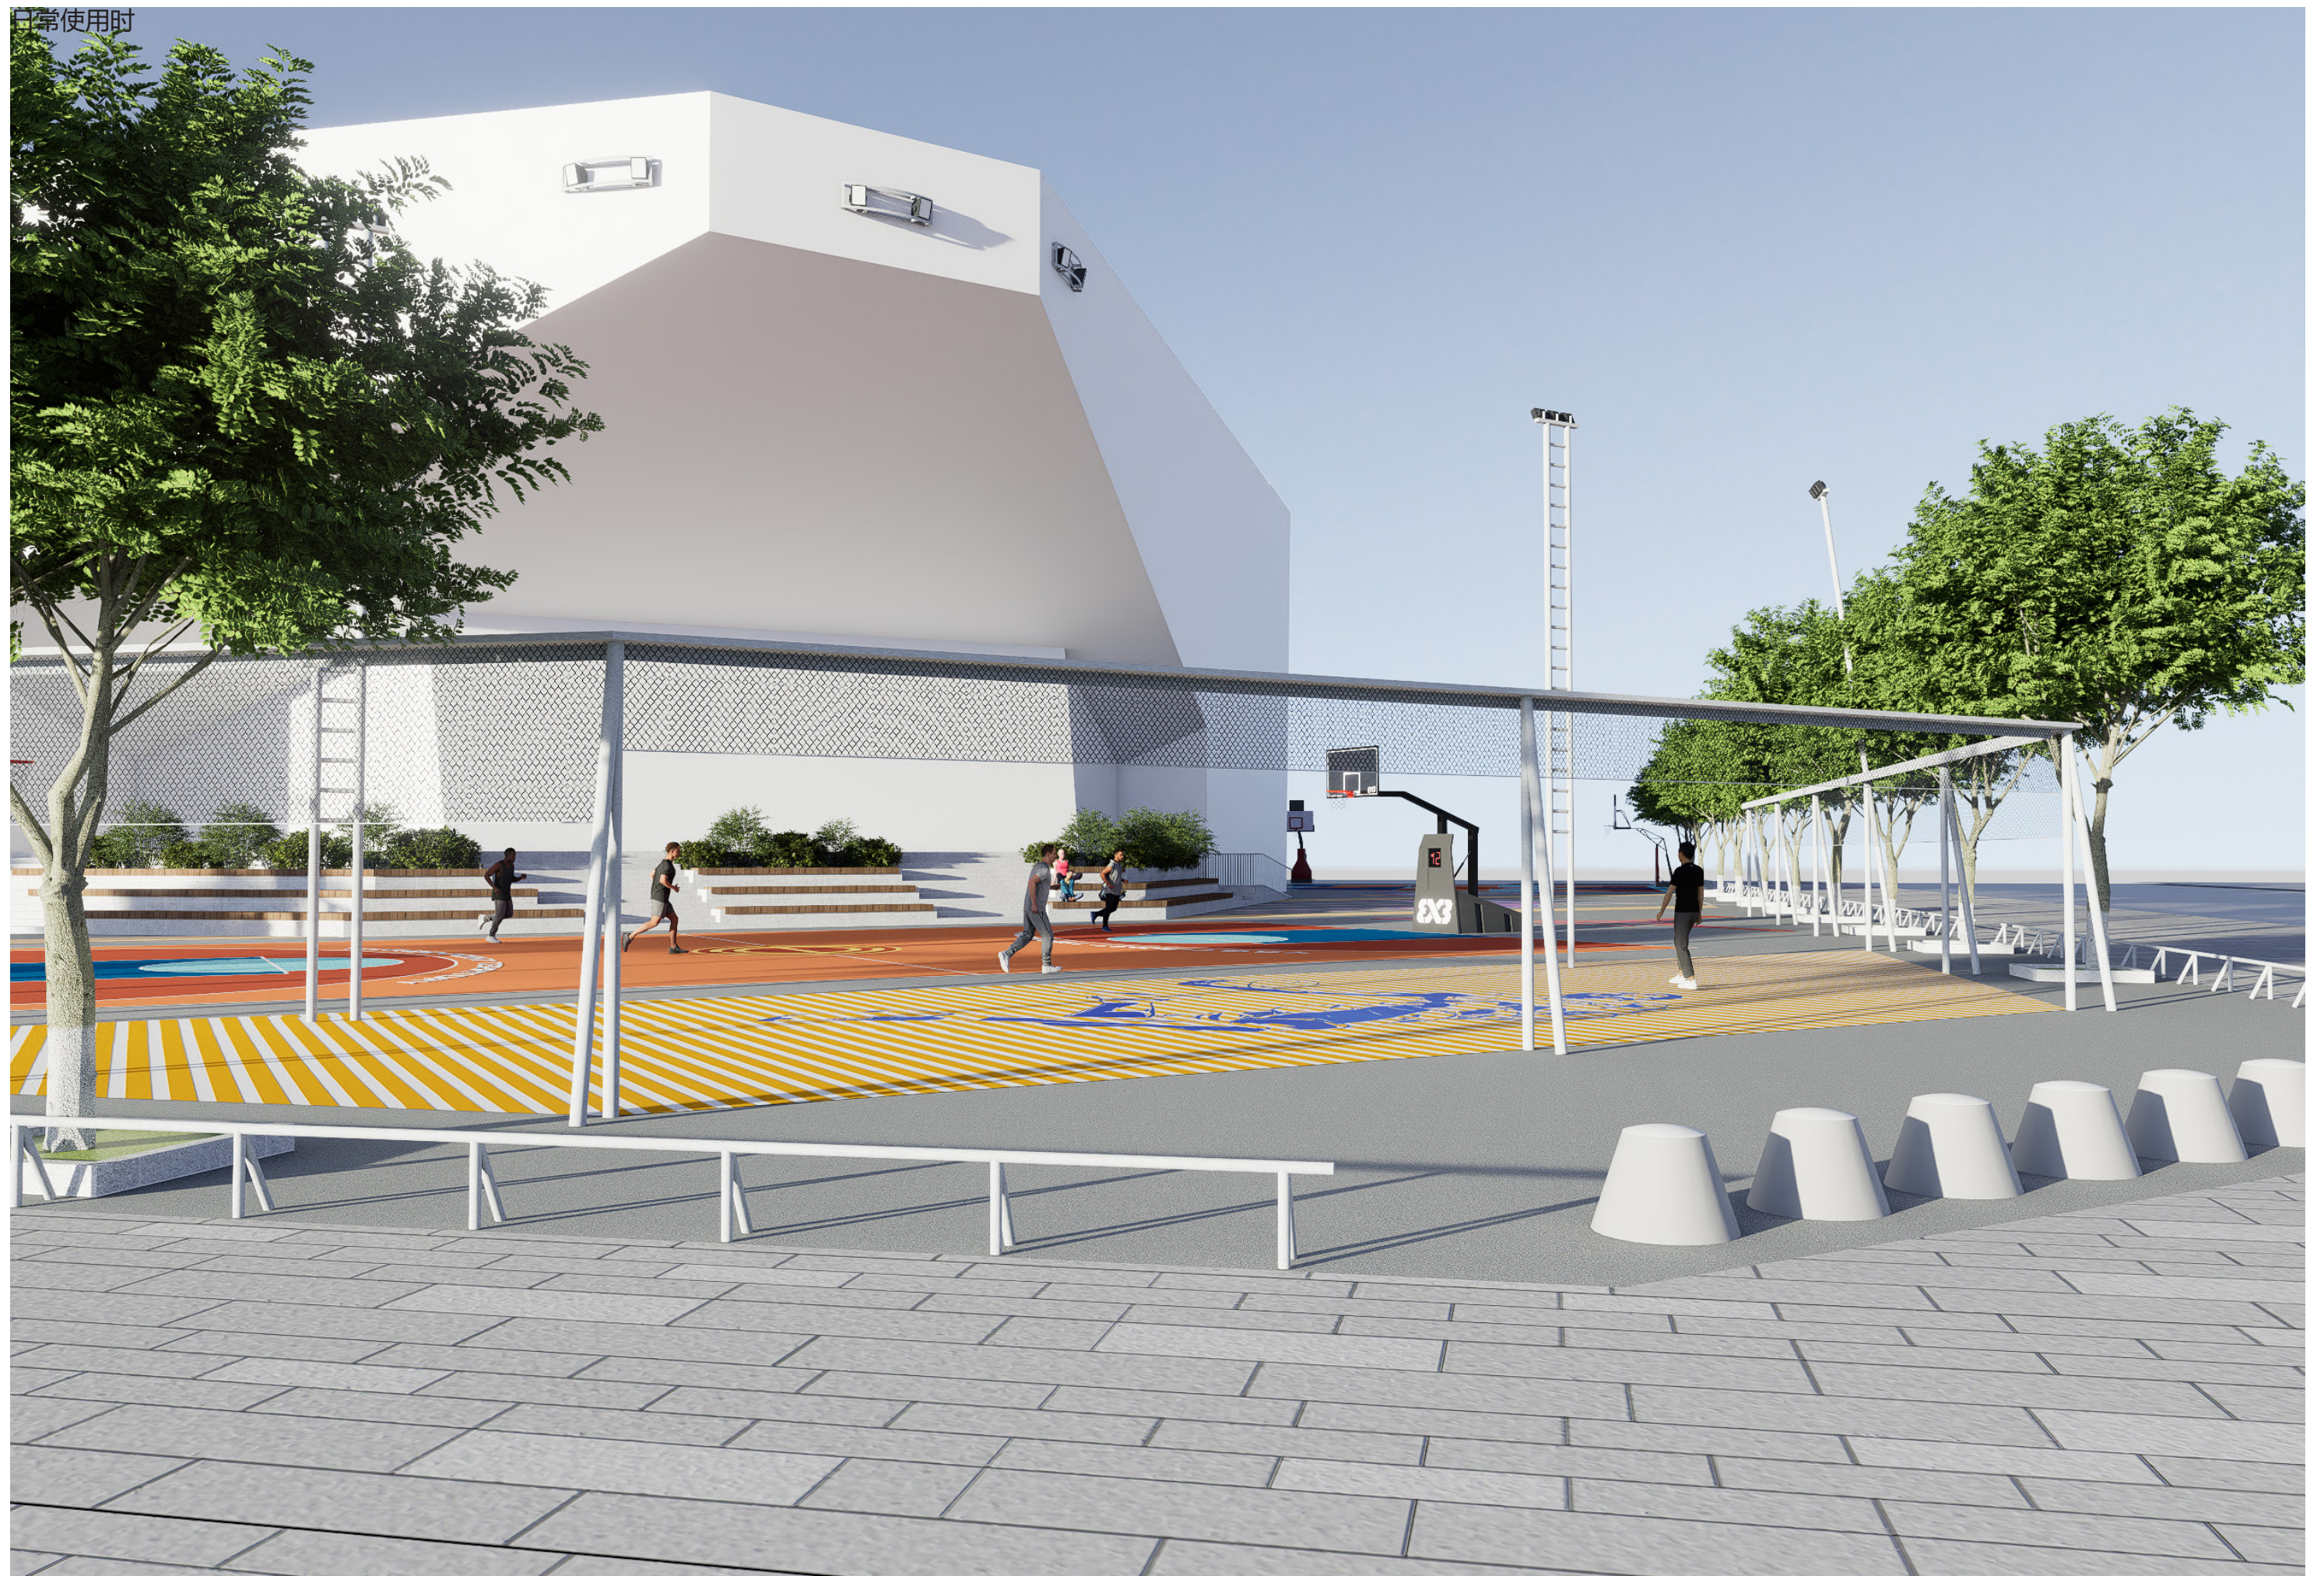

日常使用时



铺地说明



哑光丙烯酸地坪漆（中国建筑色卡 CBCC）

颜色模拟 点击全屏

1

CBCC

1213 5PB3.5/7.6

颜色信息表

色号CBCC 1213 5PB3.5/7.6

HEX#005586

RGB0135134

L\*a\*b\*35.73-4.97-31.38

CMYKCMYK为输出颜色，需使用ICC进行转换 点击转换

色库CBCC中国建筑色卡国家标准色卡

描述符合GB/T18622-2008，目前中国建筑的国家颜色标准，唯一用于建筑颜色色卡，共有1026种颜色

购买正版（当前版）

颜色模拟 点击全屏

2

CBCC

1095 7.5R4.5/11.2

颜色信息表

色号CBCC 1095 7.5R4.5/11.2

HEX#8B4E39

RGB1847857

L\*a\*b\*46.8941.5433.51

CMYKCMYK为输出颜色，需使用ICC进行转换 点击转换

色库CBCC中国建筑色卡国家标准色卡

描述符合GB/T18622-2008，目前中国建筑的国家颜色标准，唯一用于建筑颜色色卡，共有1026种颜色

购买正版（当前版）

颜色模拟 点击全屏

3

白图案线填充

CBCC

1111 4.4Y8/9.2

颜色信息表

色号CBCC 1111 4.4Y8/9.2

HEX#FFC64D

RGB25519877

L\*a\*b\*83.818.6665.8

CMYKCMYK为输出颜色，需使用ICC进行转换 点击转换

色库CBCC中国建筑色卡国家标准色卡

描述符合GB/T18622-2008，目前中国建筑的国家颜色标准，唯一用于建筑颜色色卡，共有1026种颜色

购买正版（当前版）

颜色模拟 点击全屏

4

CBCC

1093 2.5YR6.5/9.6

颜色信息表

色号CBCC 1093 2.5YR6.5/9.6

HEX#EA7F58

RGB23412789

L\*a\*b\*64.3637.3543.36

CMYKCMYK为输出颜色，需使用ICC进行转换 点击转换

色库CBCC中国建筑色卡国家标准色卡

描述符合GB/T18622-2008，目前中国建筑的国家颜色标准，唯一用于建筑颜色色卡，共有1026种颜色

购买正版（当前版）

颜色模拟 点击全屏

5

CBCC

1705 N6.25

颜色信息表

色号CBCC 1705 N6.25

HEX#999999

RGB149150150

L\*a\*b\*62-0.36-0.13

CMYKCMYK为输出颜色，需使用ICC进行转换 点击转换

色库CBCC中国建筑色卡国家标准色卡


描述符合GB/T18622-2008，目前中国建筑的国家颜色标准，唯一用于建筑颜色色卡，共有1026种颜色

购买正版（当前版）

⑥ 与现已建球场色号蓝色一致

⑦ 彩色地面涂鸦

可升降球场围网

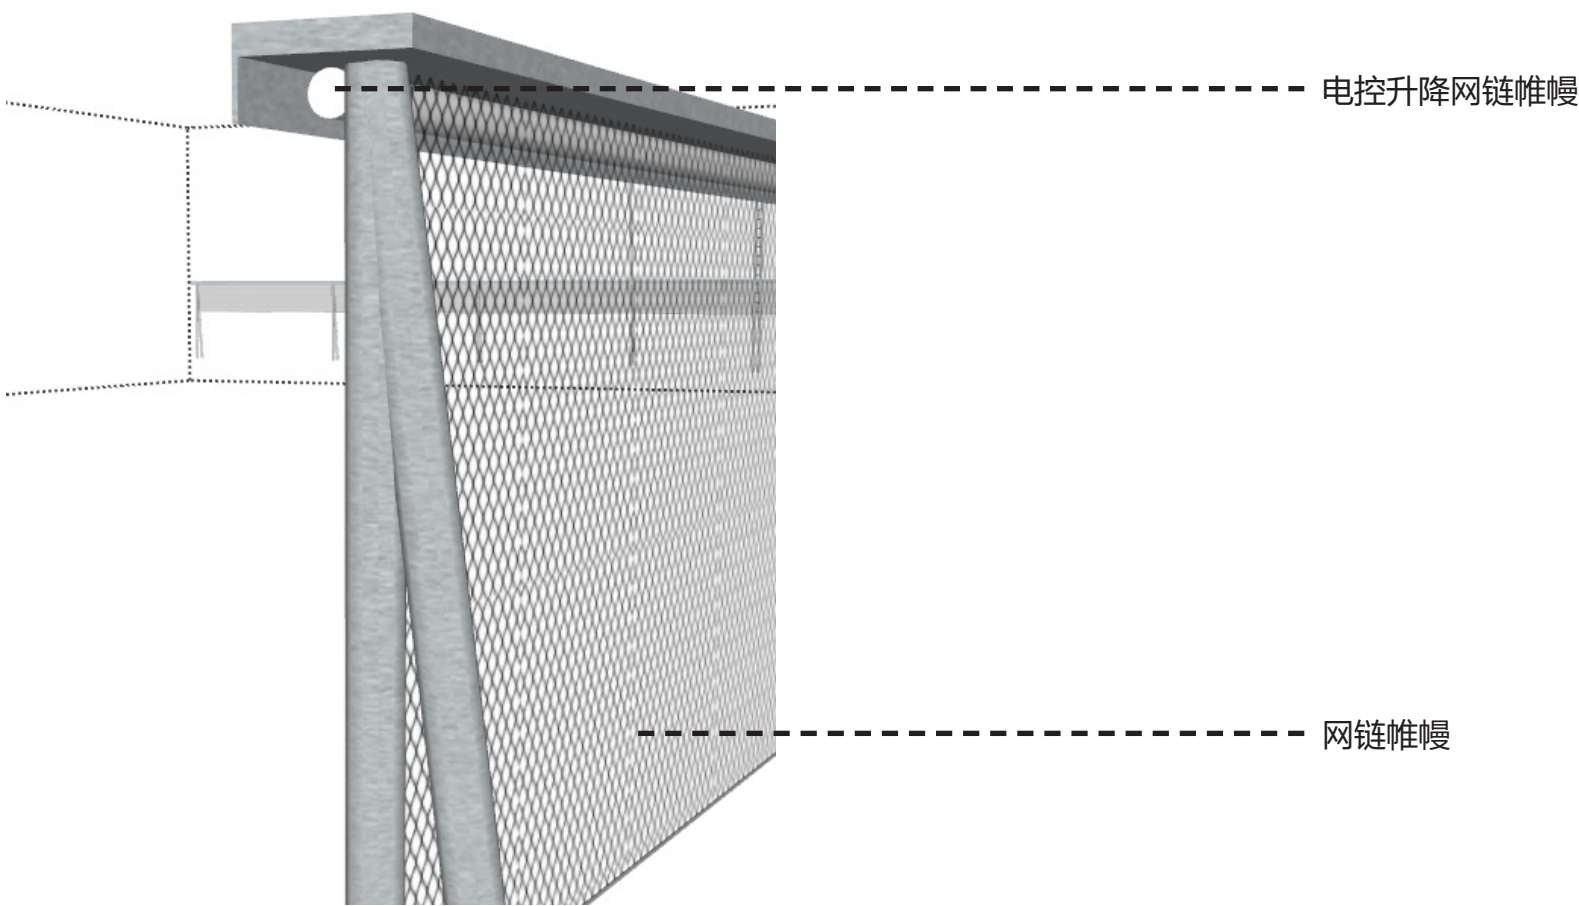

举办球赛时可通过电控，控制围网围蔽，日常使用时可收起，为场地使用提供灵活性

设施意向图



带滑轮可折叠看台



带滑轮可移动篮球架

